



BIBLIOTECA CLARÀ

BARCELONA – Districte Sarrià-Sant Gervasi



Superfície Útil:


750 m²

Superfície Construïda:

825 m²

Arquitectes:


Tonet Sunyer

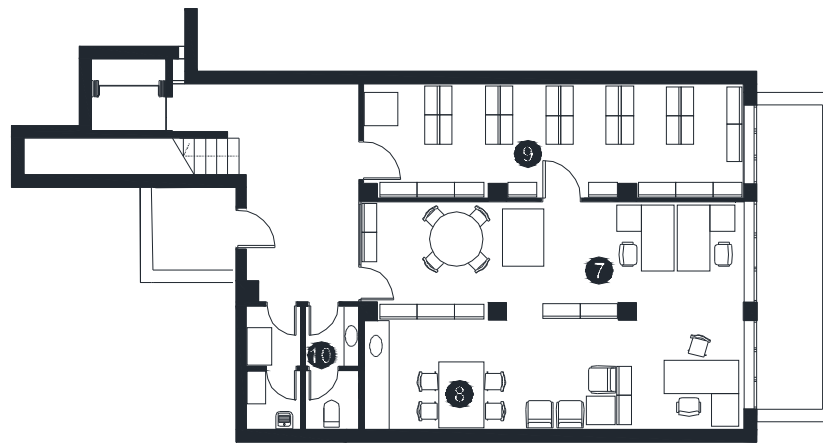

- 1 Àrea d'accés
- 2 Àrea d'informació i fons general
- 3 Àrea de música i imatge
- 4 Àrea de diaris i revistes
- 5 Àrea d'informació i fons infantil
- 6 Espai polivalent
- 7 Espai de treball intern
- 8 Espai de descans de personal
- 9 Dipòsit documental
- 10 Sanitaris


Planta Inferior



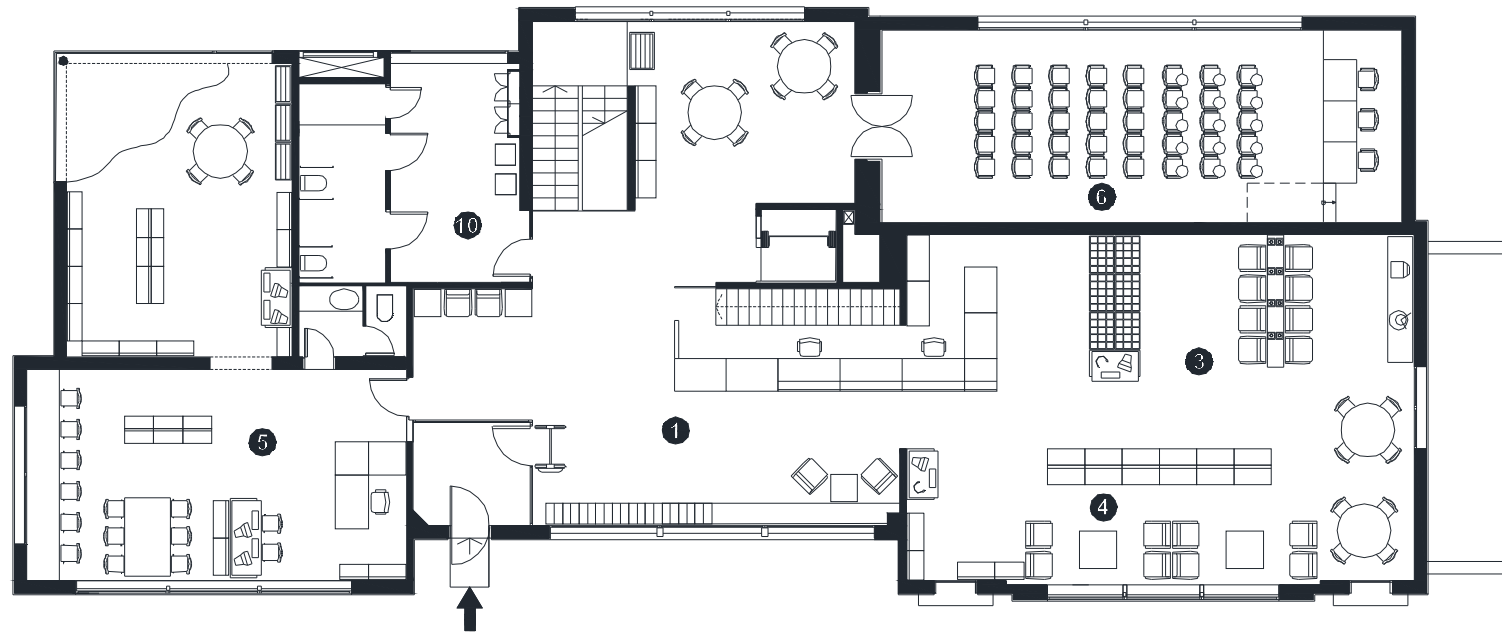

- ① Àrea d'accés
- ② Àrea d'informació i fons general
- ③ Àrea de música i imatge
- ④ Àrea de diaris i revistes
- ⑤ Àrea d'informació i fons infantil
- ⑥ Espai polivalent
- ⑦ Espai de treball intern
- ⑧ Espai de descans de personal
- ⑨ Dipòsit documental
- ⑩ Sanitaris

Planta Accés

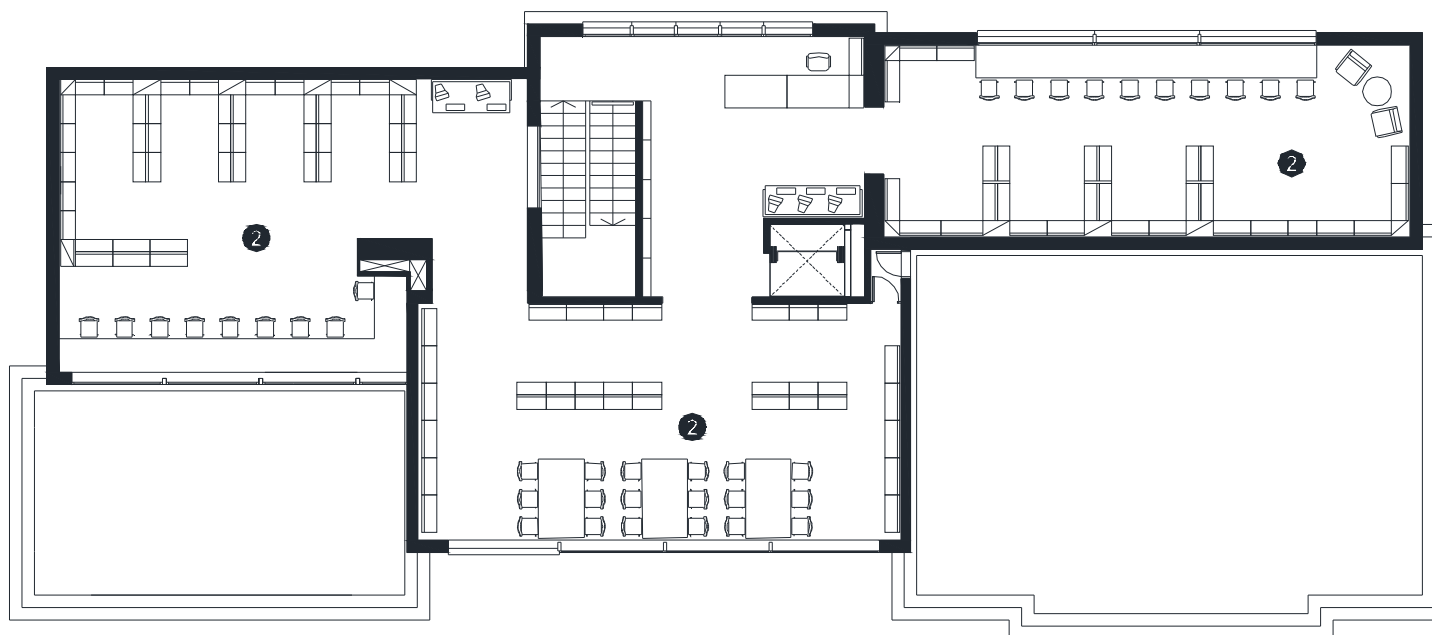

- 1 Àrea d'accés
- 2 Àrea d'informació i fons general
- 3 Àrea de música i imatge
- 4 Àrea de diaris i revistes
- 5 Àrea d'informació i fons infantil
- 6 Espai polivalent
- 7 Espai de treball intern
- 8 Espai de descans de personal
- 9 Dipòsit documental
- 10 Sanitaris

Planta Primera

