




BIBLIOTECA VILA DE GRÀCIA BARCELONA – Districte Gràcia



Superfície Útil:
1029 m²

Superfície Construïda:
1258 m²


Arquitectes:
Josep Llinás

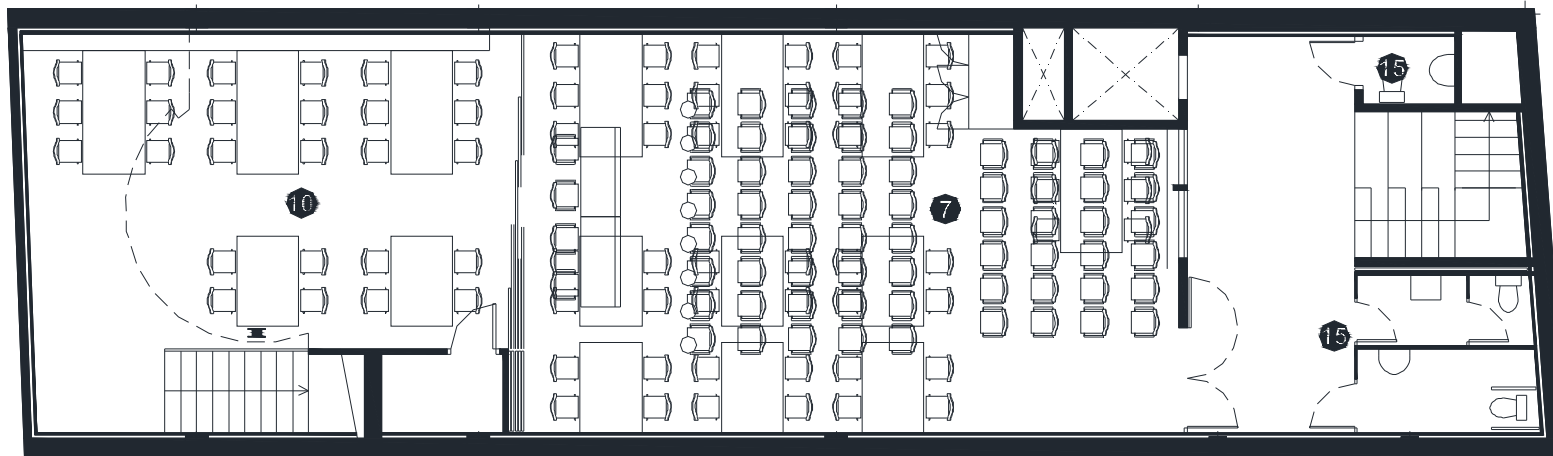

PLANTA INFERIOR




- | | | | | | |
|---|-----------------------------------|----|--------------------|----|------------------------------|
| 1 | Àrea d'accés | 6 | Espai d'activitats | 11 | Sala d'estudi |
| 2 | Àrea d'informació i fons general | 7 | Espai polivalent | 12 | Despatx de direcció |
| 3 | Àrea de música i imatge | 8 | Espai de suport | 13 | Espai de descans de personal |
| 4 | Àrea de diaris i revistes | 9 | Espai de formació | 14 | Magatzem logístic |
| 5 | Àrea d'informació i fons infantil | 10 | Dipòsit documental | 15 | Sanitaris |

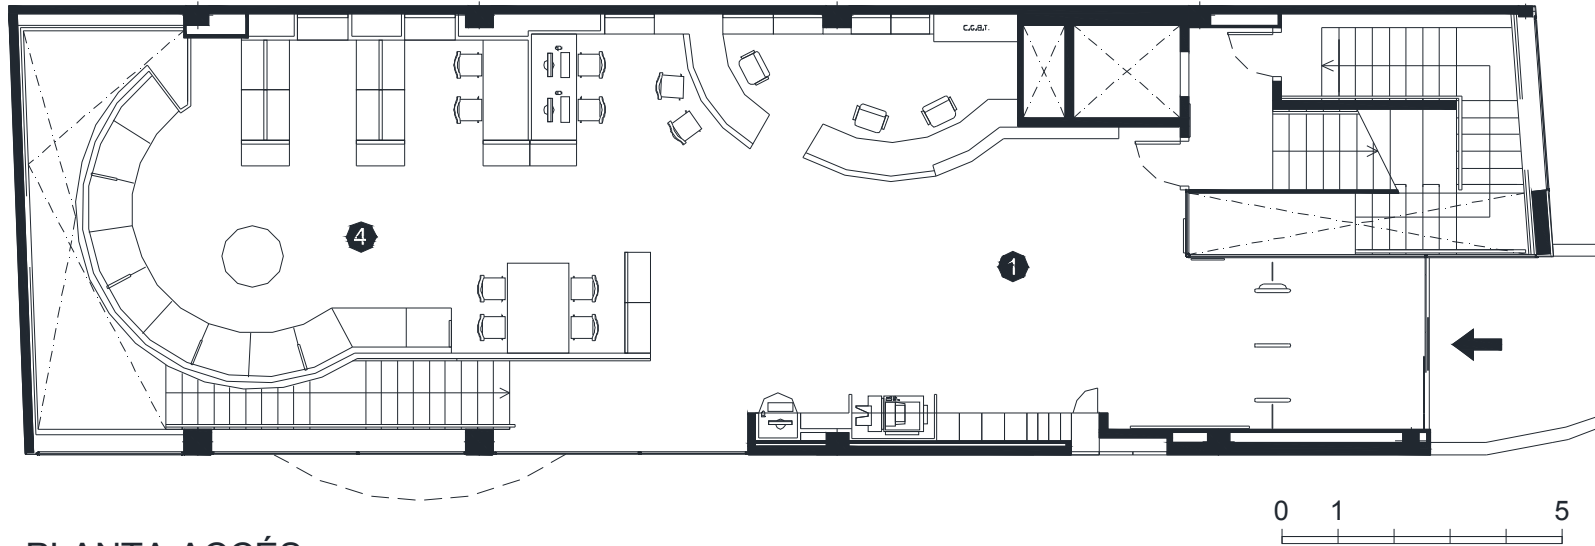


PLANTA ACCÉS

- | | | | | | |
|---|-----------------------------------|----|--------------------|----|------------------------------|
| 1 | Àrea d'accés | 6 | Espai d'activitats | 11 | Sala d'estudi |
| 2 | Àrea d'informació i fons general | 7 | Espai polivalent | 12 | Despatx de direcció |
| 3 | Àrea de música i imatge | 8 | Espai de suport | 13 | Espai de descans de personal |
| 4 | Àrea de diaris i revistes | 9 | Espai de formació | 14 | Magatzem logístic |
| 5 | Àrea d'informació i fons infantil | 10 | Dipòsit documental | 15 | Sanitaris |

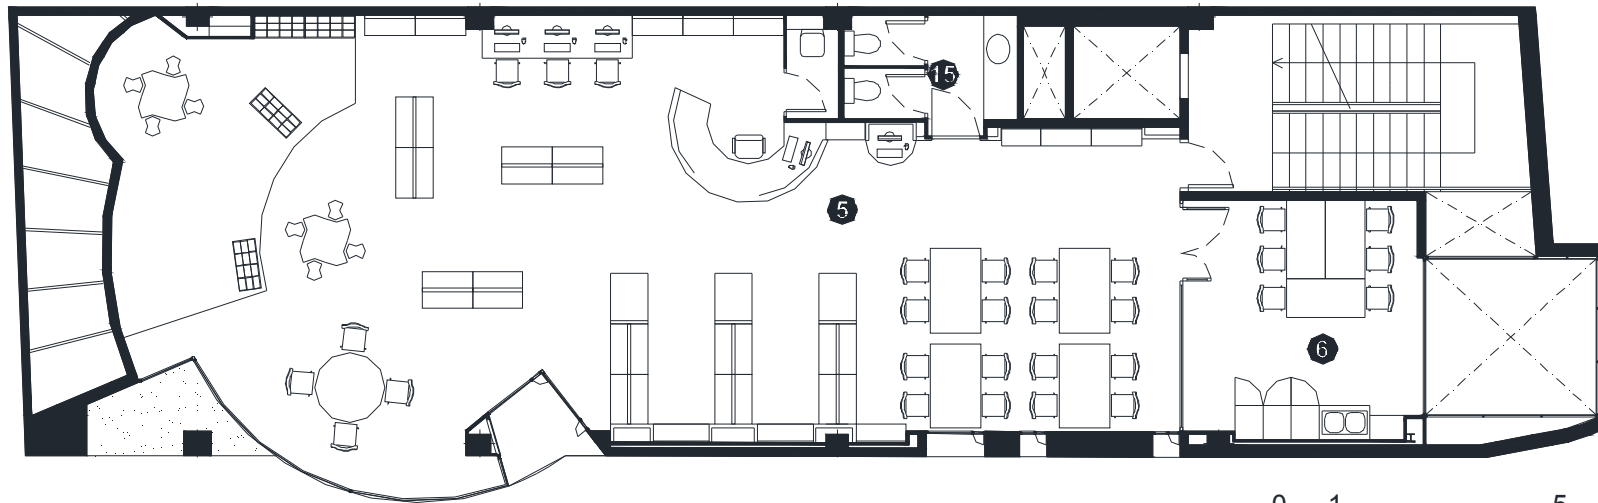

PLANTA PRIMERA


- | | | |
|-------------------------------------|----------------------|--------------------------------|
| ① Àrea d'accés | ⑥ Espai d'activitats | ⑪ Sala d'estudi |
| ② Àrea d'informació i fons general | ⑦ Espai polivalent | ⑫ Despatx de direcció |
| ③ Àrea de música i imatge | ⑧ Espai de suport | ⑬ Espai de descans de personal |
| ④ Àrea de diaris i revistes | ⑨ Espai de formació | ⑭ Magatzem logístic |
| ⑤ Àrea d'informació i fons infantil | ⑩ Dipòsit documental | ⑮ Sanitaris |

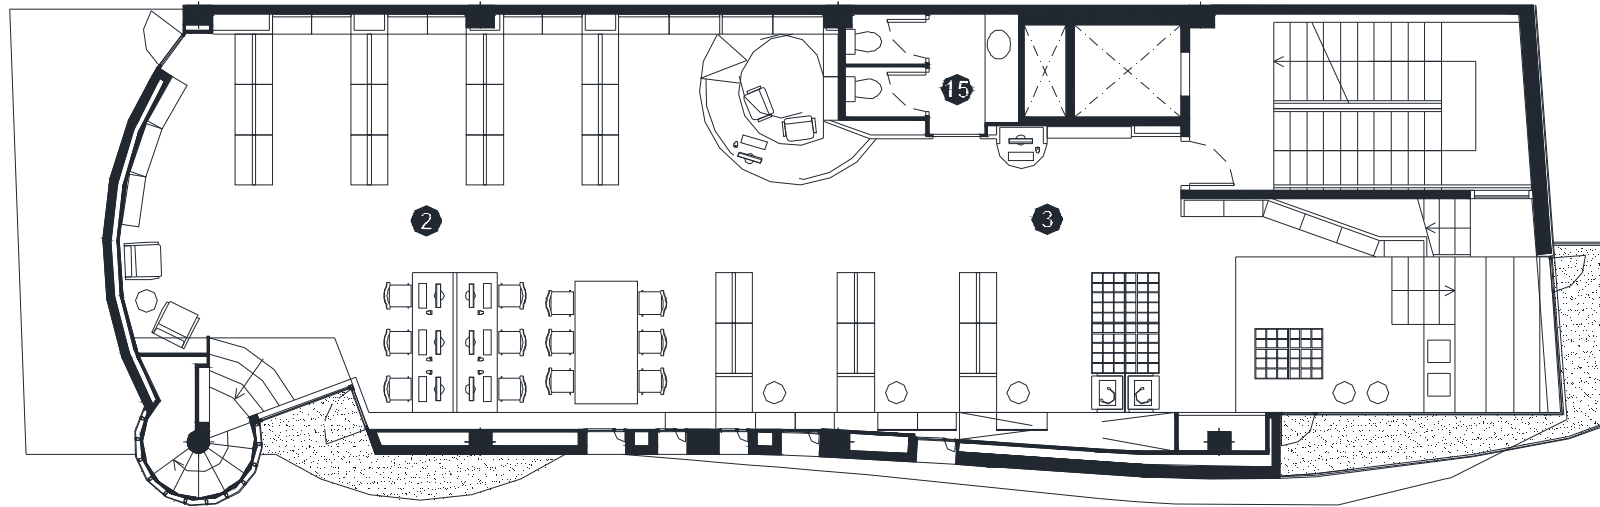

PLANTA SEGONA




- | | | | | | |
|---|-----------------------------------|----|--------------------|----|------------------------------|
| 1 | Àrea d'accés | 6 | Espai d'activitats | 11 | Sala d'estudi |
| 2 | Àrea d'informació i fons general | 7 | Espai polivalent | 12 | Despatx de direcció |
| 3 | Àrea de música i imatge | 8 | Espai de suport | 13 | Espai de descans de personal |
| 4 | Àrea de diaris i revistes | 9 | Espai de formació | 14 | Magatzem logístic |
| 5 | Àrea d'informació i fons infantil | 10 | Dipòsit documental | 15 | Sanitaris |

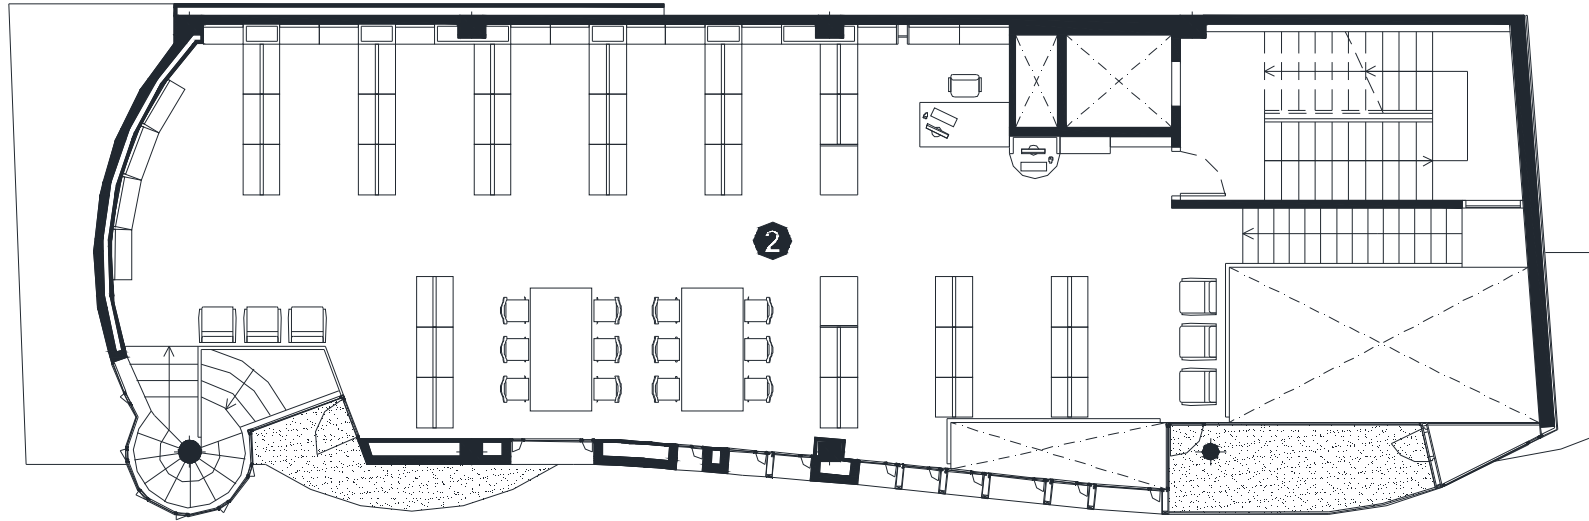

PLANTA TERCERA



- | | | |
|-------------------------------------|----------------------|--------------------------------|
| ① Àrea d'accés | ⑥ Espai d'activitats | ⑪ Sala d'estudi |
| ② Àrea d'informació i fons general | ⑦ Espai polivalent | ⑫ Despatx de direcció |
| ③ Àrea de música i imatge | ⑧ Espai de suport | ⑬ Espai de descans de personal |
| ④ Àrea de diaris i revistes | ⑨ Espai de formació | ⑭ Magatzem logístic |
| ⑤ Àrea d'informació i fons infantil | ⑩ Dipòsit documental | ⑮ Sanitaris |

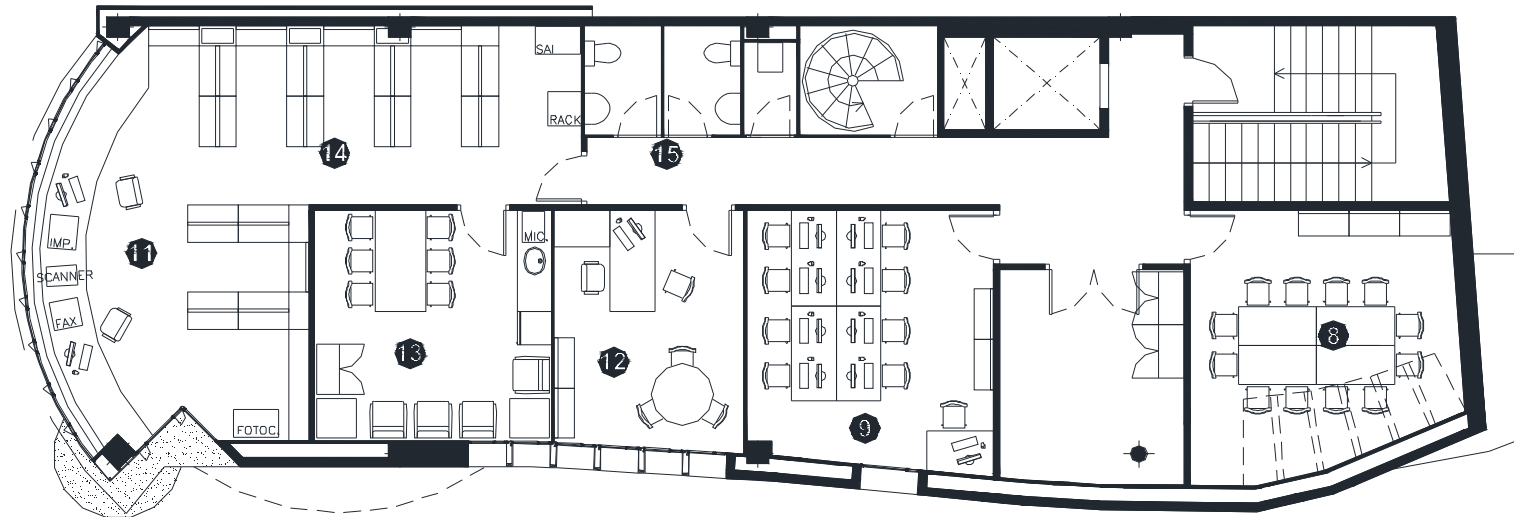

PLANTA QUARTA



- | | | |
|-------------------------------------|----------------------|--------------------------------|
| ① Àrea d'accés | ⑥ Espai d'activitats | ⑪ Sala d'estudi |
| ② Àrea d'informació i fons general | ⑦ Espai polivalent | ⑫ Despatx de direcció |
| ③ Àrea de música i imatge | ⑧ Espai de suport | ⑬ Espai de descans de personal |
| ④ Àrea de diaris i revistes | ⑨ Espai de formació | ⑭ Magatzem logístic |
| ⑤ Àrea d'informació i fons infantil | ⑩ Dipòsit documental | ⑮ Sanitaris |



