





# BIBLIOTECA SAGRADA FAMILIA

BARCELONA – Districte Eixample

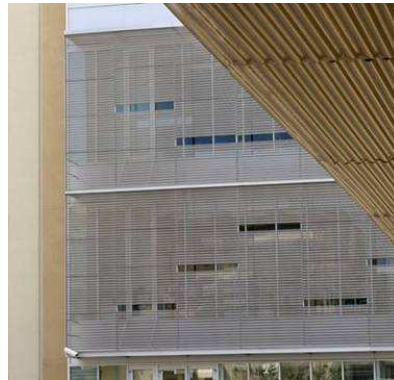


- **Superfície Útil:**  
2.641 m<sup>2</sup>
- **Superfície Construïda:**  
3.778 m<sup>2</sup>
- **Arquitectes:**  
Manuel Ruisanchez

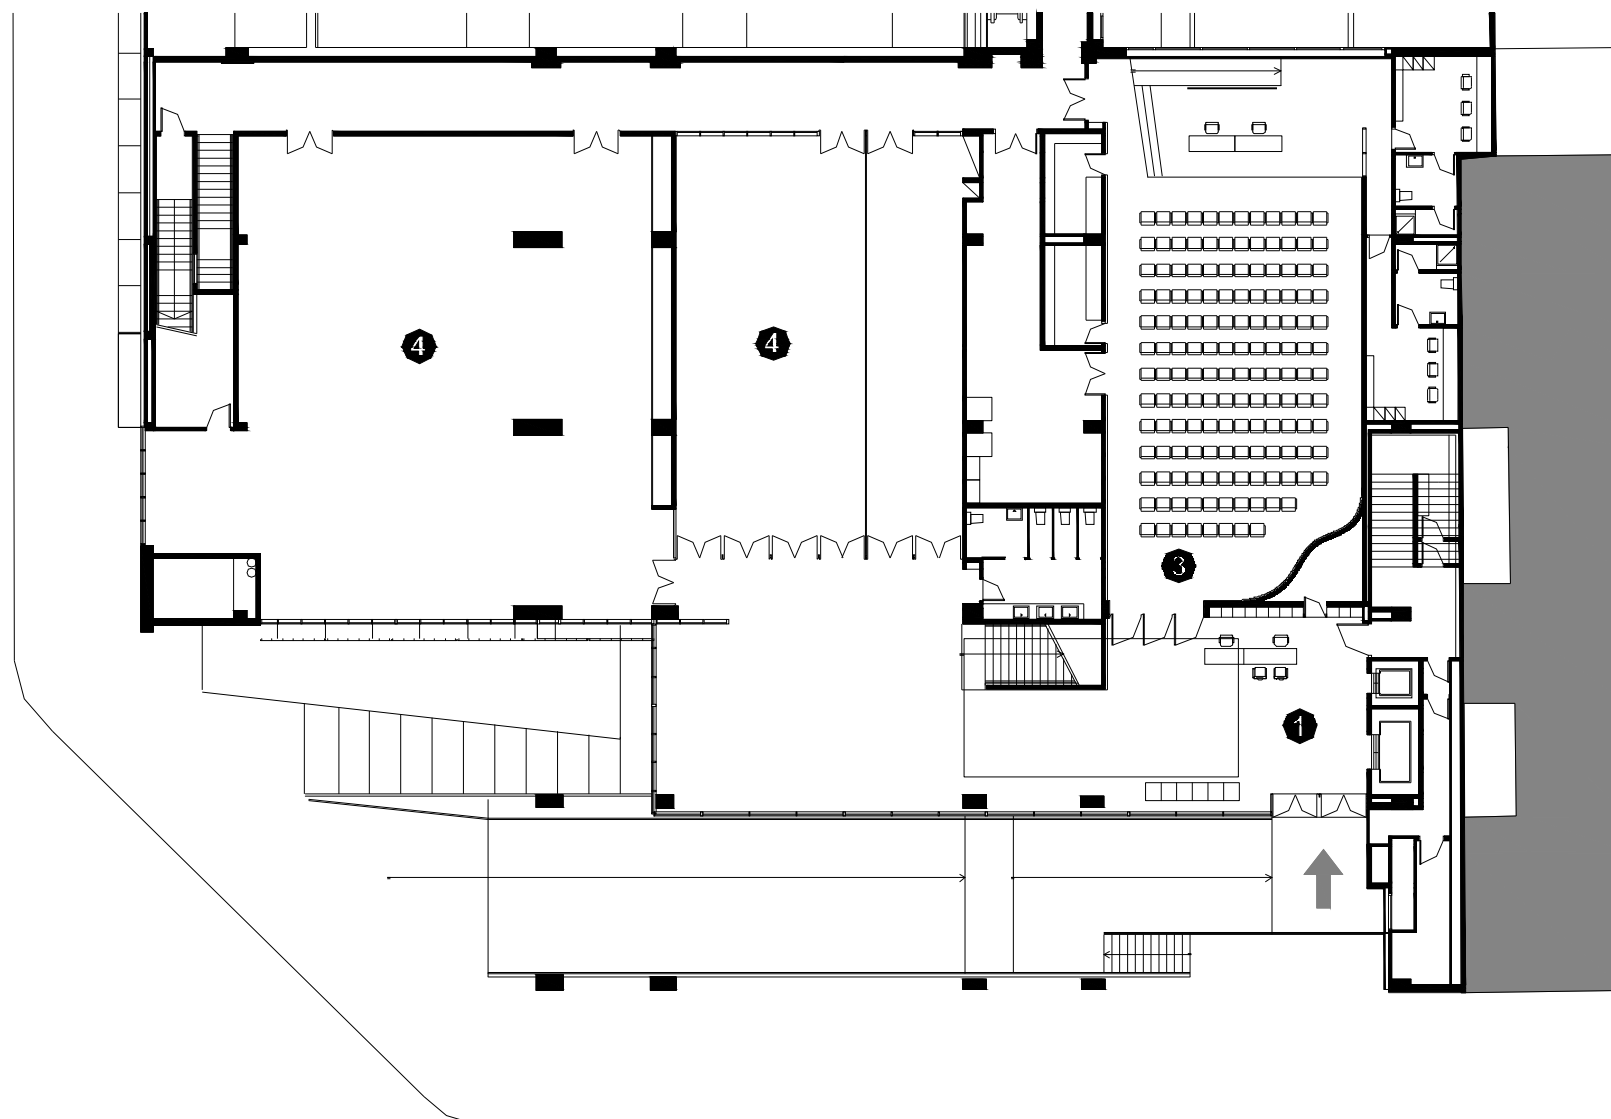

- 1 Vestíbul edifici
- 2 Vestíbul Biblioteca
- 3 Sala d'actes
- 4 Sala d'exposicions
- 5 Revistes i Premsa
- 6 Àrea General
- 7 Àrea Infantil
- 8 Petits Lectors
- 9 Música i Imatge
- 10 Racó Jove
- 11 Sala informàtica
- 12 Sala de suport
- 13 Àrea de treball intern
- 14 Magatzem




Planta accés

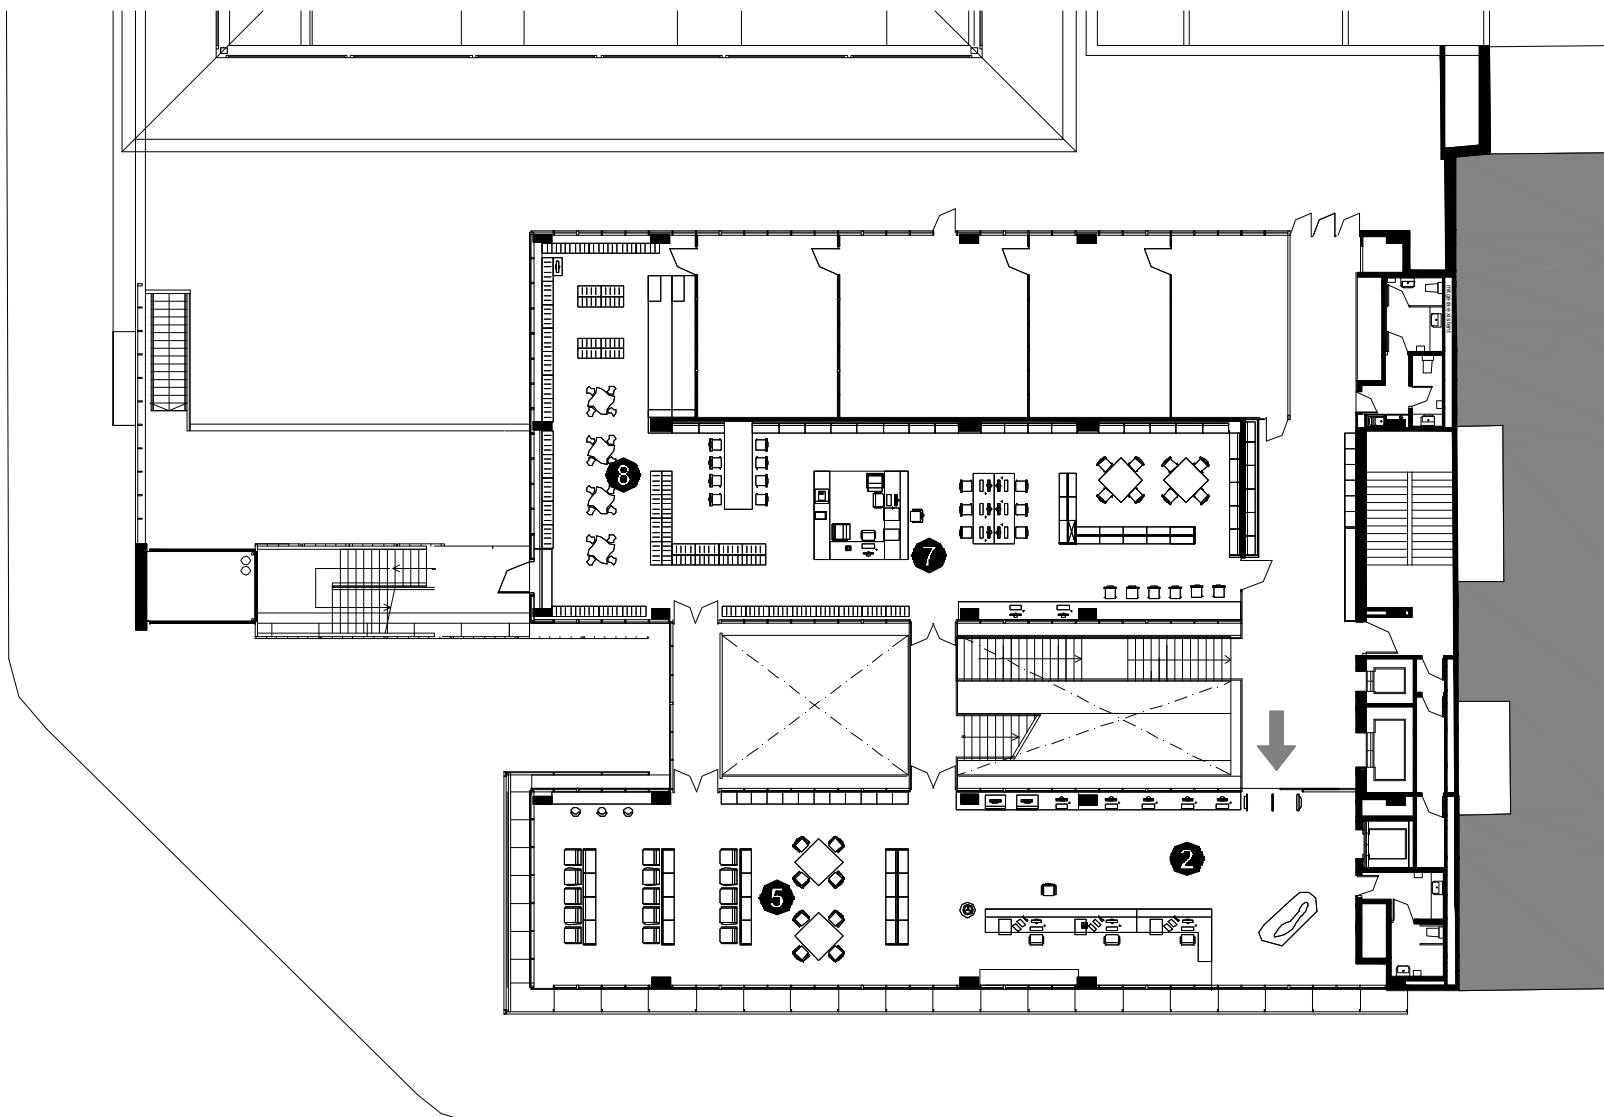

- 1 Vestíbul edifici
- 2 Vestíbul Biblioteca
- 3 Sala d'actes
- 4 Sala d'exposicions
- 5 Revistes i Premsa
- 6 Àrea General
- 7 Àrea Infantil
- 8 Petits Lectors
- 9 Música i Imatge
- 10 Racó Jove
- 11 Sala informàtica
- 12 Sala de suport
- 13 Area de treball intern
- 14 Magatzem




Planta primera

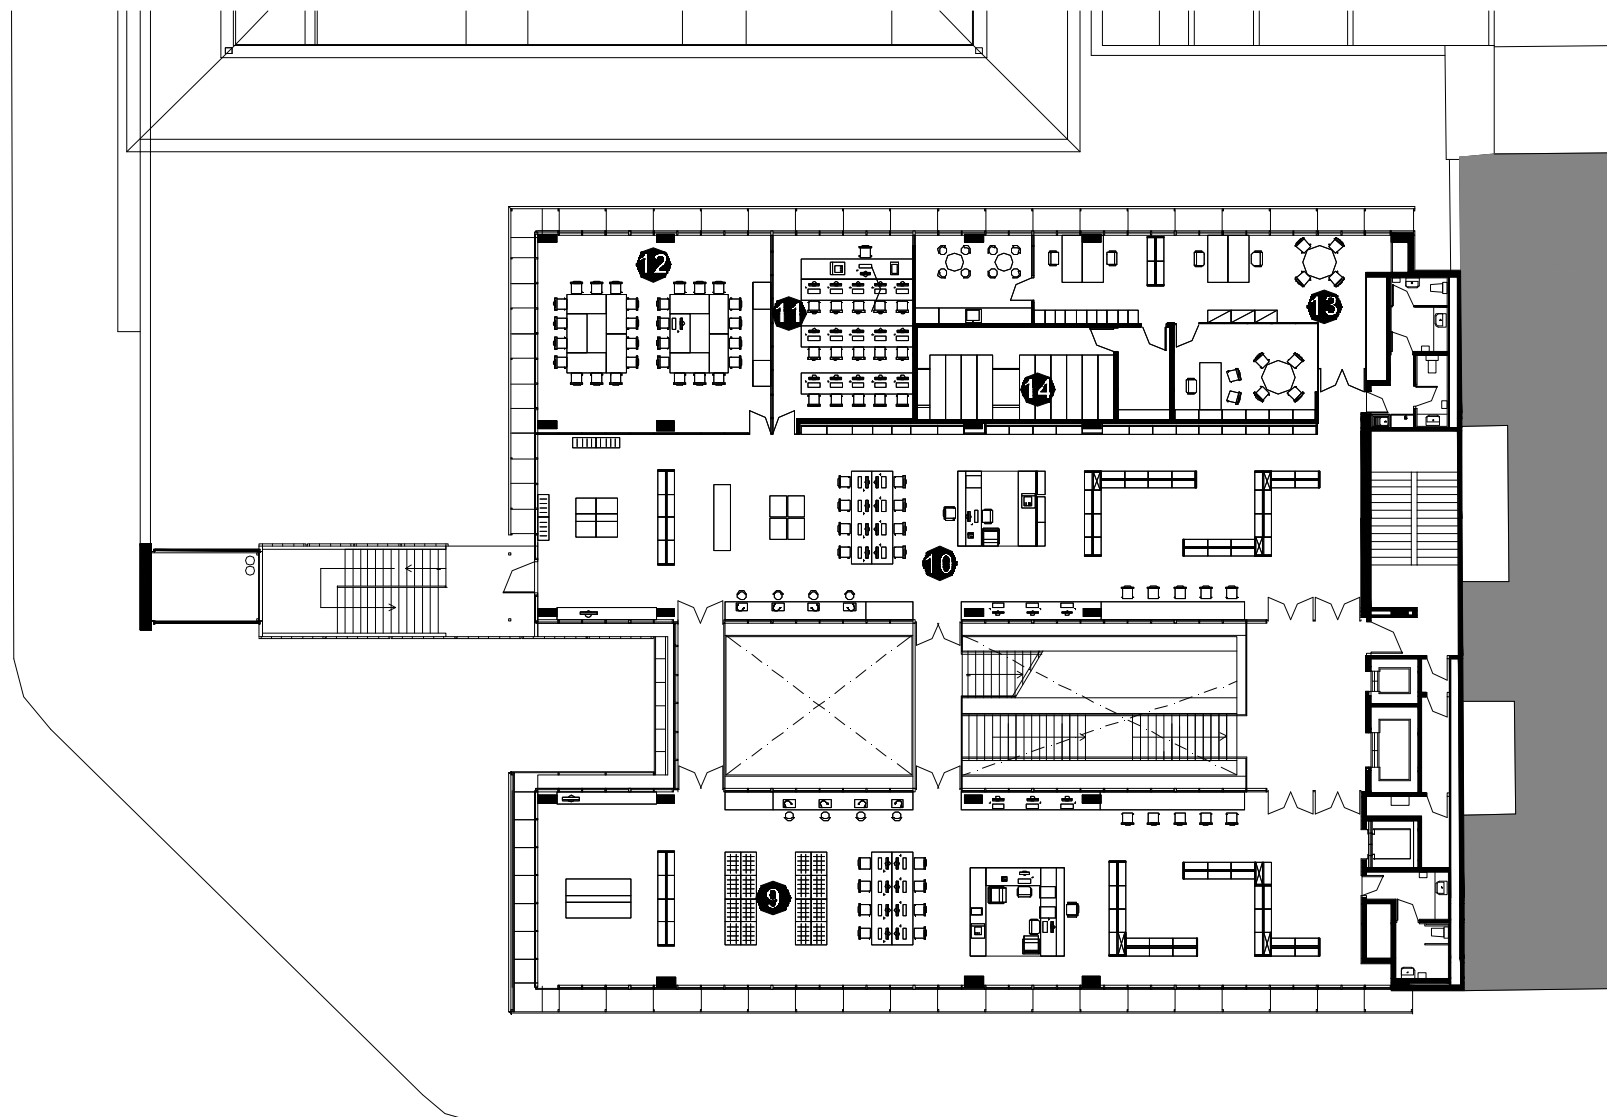

- ① Vestíbul edifici
- ② Vestíbul Biblioteca
- ③ Sala d'actes
- ④ Sala d'exposicions
- ⑤ Revistes i Premsa
- ⑥ Àrea General
- ⑦ Àrea Infantil
- ⑧ Petits Lectors
- ⑨ Música i Imatge
- ⑩ Racó Jove
- ⑪ Sala informàtica
- ⑫ Sala de suport
- ⑬ Àrea de treball intern
- ⑭ Magatzem



Planta segona

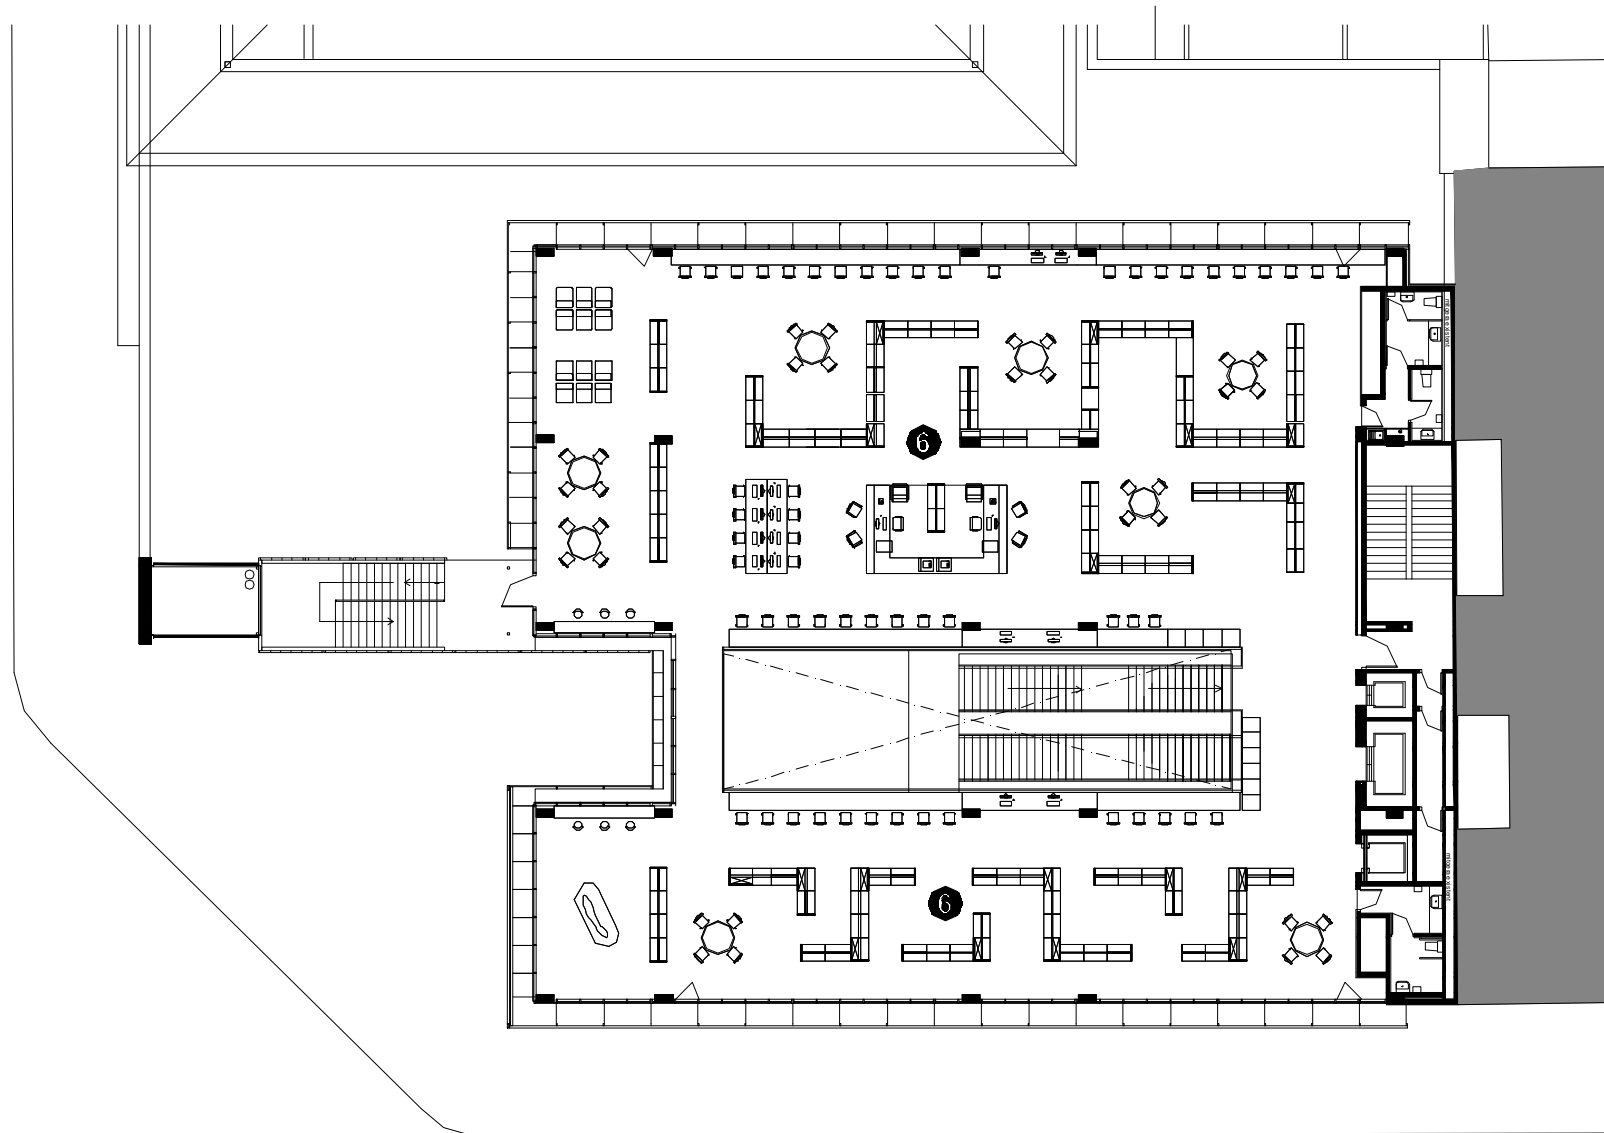

- 1 Vestíbul edifici
- 2 Vestíbul Biblioteca
- 3 Sala d'actes
- 4 Sala d'exposicions
- 5 Revistes i Premsa
- 6 Àrea General
- 7 Àrea Infantil
- 8 Petits Lectors
- 9 Música i Imatge
- 10 Racó Jove
- 11 Sala informàtica
- 12 Sala de suport
- 13 Àrea de treball intern
- 14 Magatzem



Planta tercera







**Diputació  
Barcelona** | Àrea de Presidència

Gerència de Serveis de Biblioteques  
Comte d'Urgell, 187. 08036 Barcelona  
Tel. 934 022 545

[gs.biblioteques@diba.cat](mailto:gs.biblioteques@diba.cat) · [www.diba.cat/biblioteques](http://www.diba.cat/biblioteques)