




BIBLIOTECA EL SAFAREIG CAPELLADES



Superfície Útil:
734 m²

Superfície Construïda:
881 m²


Arquitectes:
Juan Carlos Reyes
(Serveis Tècnics Municipals)

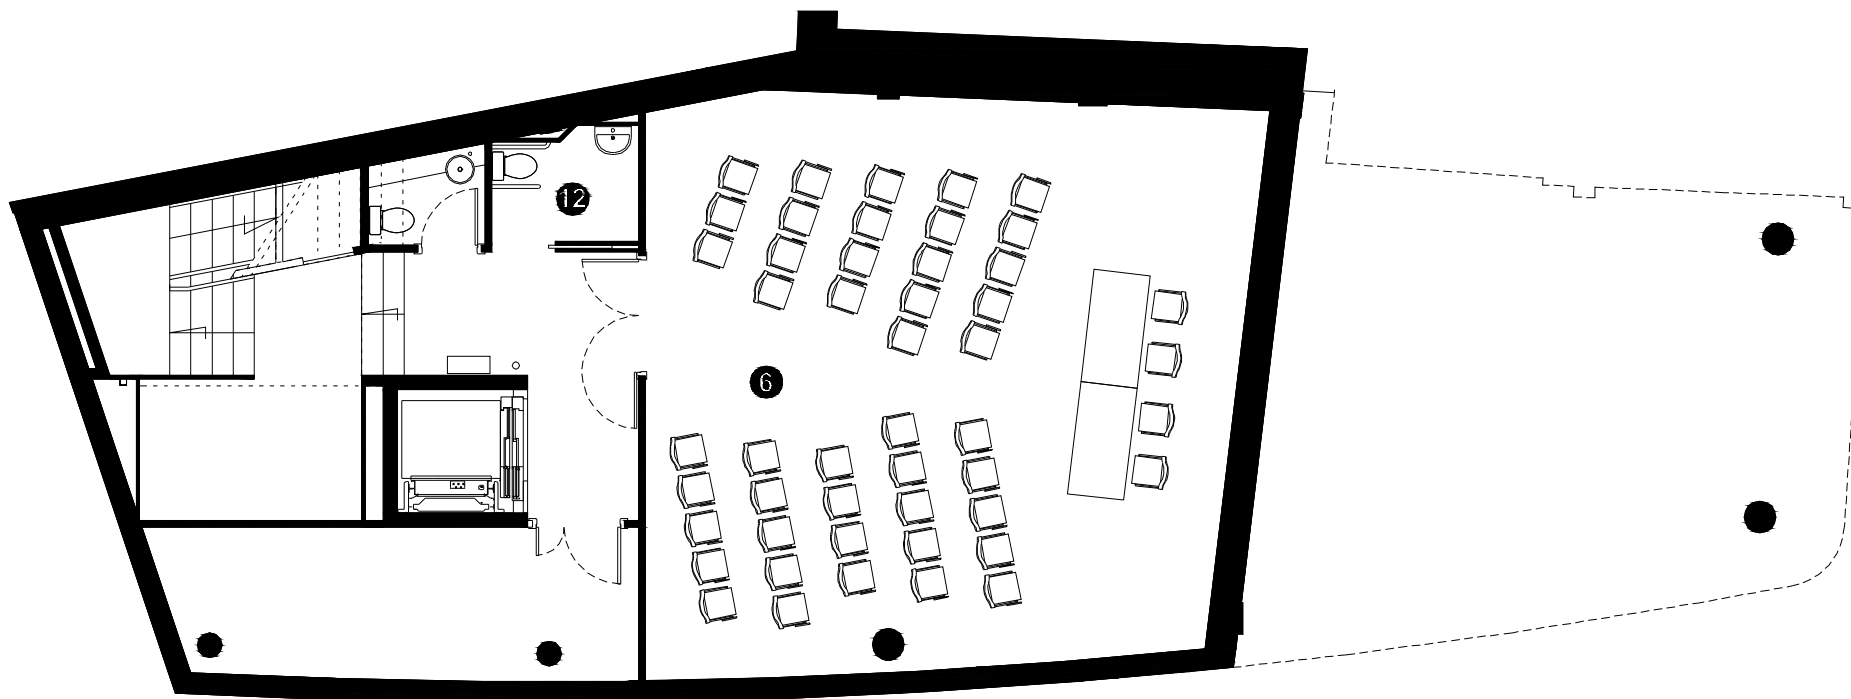

- | | | | |
|---|-----------------------------------|----|------------------------------|
| 1 | Àrea d'accés | 7 | Espai de suport |
| 2 | Àrea d'informació i fons general | 8 | Espai de formació |
| 3 | Àrea de música i imatge | 9 | Espai de treball intern |
| 4 | Àrea de diaris i revistes | 10 | Despatx de direcció |
| 5 | Àrea d'informació i fons infantil | 11 | Espai de descans de personal |
| 6 | Espai polivalent | 12 | Sanitaris |
| | | 13 | Dependències municipals |

PLANTA SOTERRANI


0 1 5

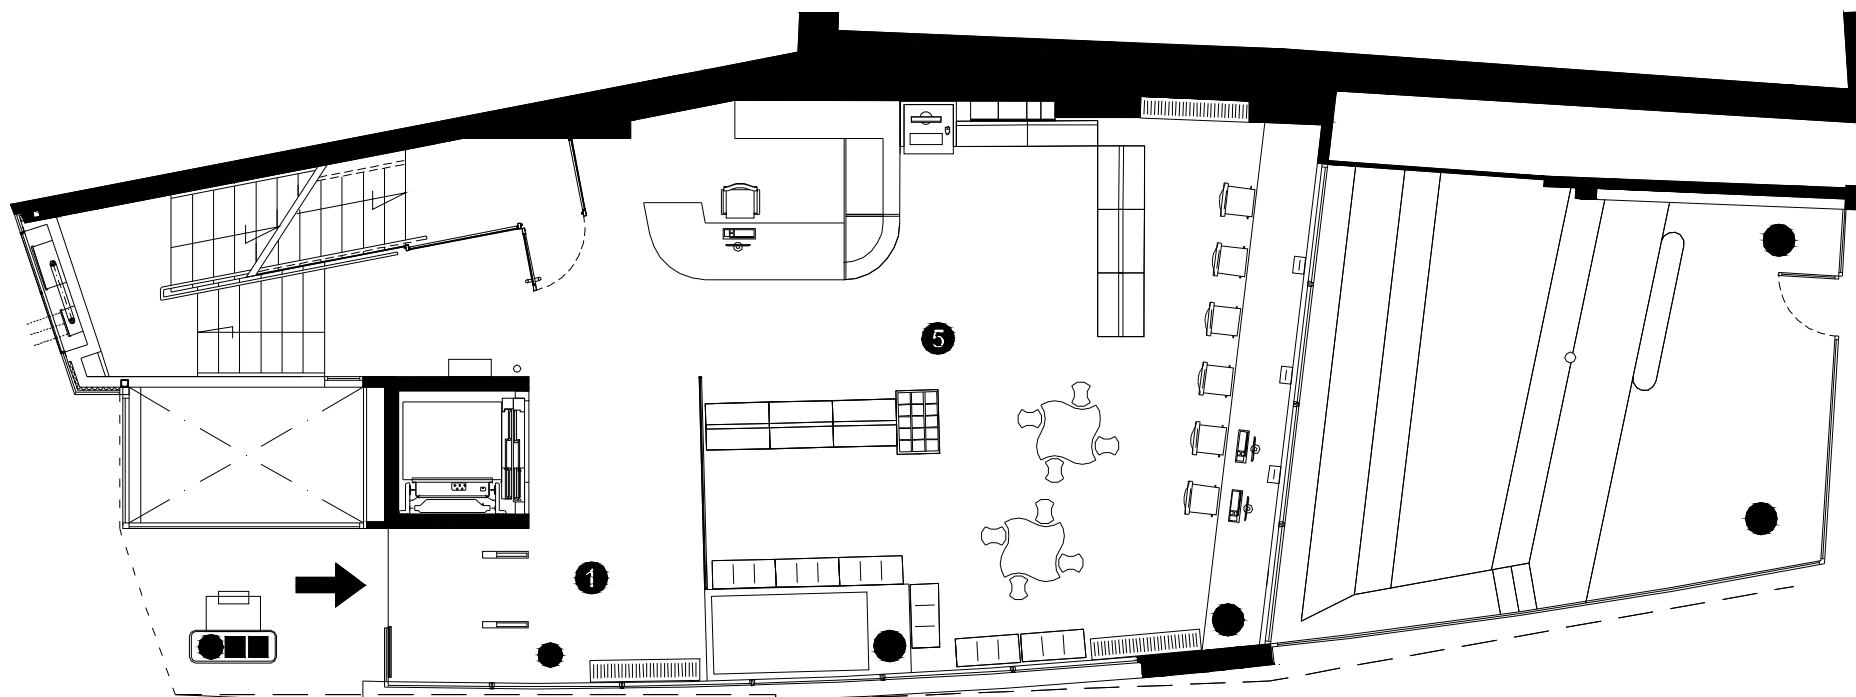

- | | | | |
|---|-----------------------------------|----|------------------------------|
| 1 | Àrea d'accés | 7 | Espai de suport |
| 2 | Àrea d'informació i fons general | 8 | Espai de formació |
| 3 | Àrea de música i imatge | 9 | Espai de treball intern |
| 4 | Àrea de diaris i revistes | 10 | Despatx de direcció |
| 5 | Àrea d'informació i fons infantil | 11 | Espai de descans de personal |
| 6 | Espai polivalent | 12 | Sanitaris |
| | | 13 | Dependències municipals |


PLANTA BAIXA


0 1 5

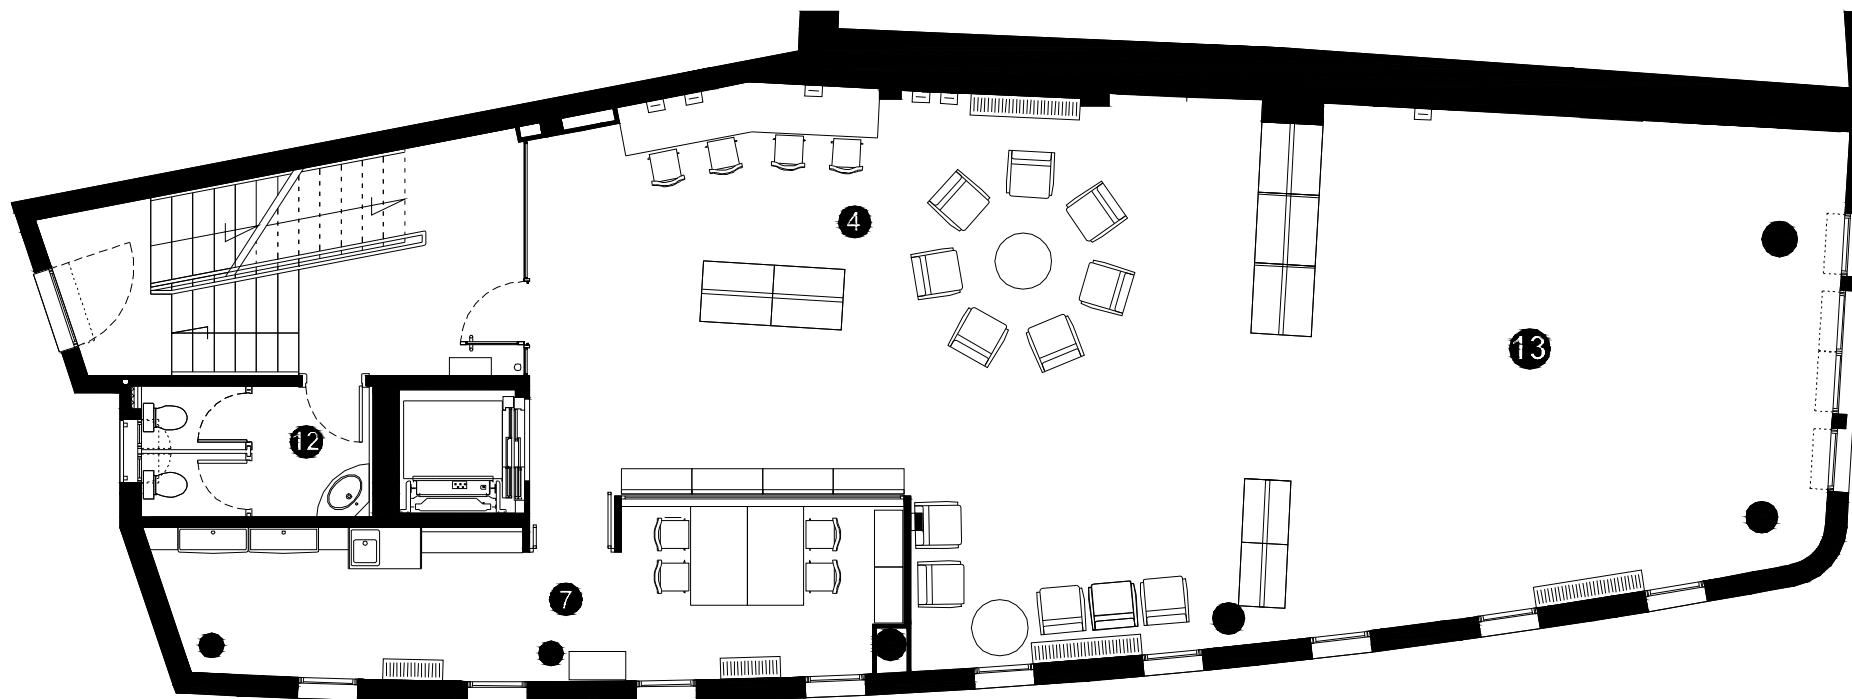

PLANTA PRIMERA


- | | | | |
|---|-----------------------------------|----|------------------------------|
| 1 | Àrea d'accés | 7 | Espai de suport |
| 2 | Àrea d'informació i fons general | 8 | Espai de formació |
| 3 | Àrea de música i imatge | 9 | Espai de treball intern |
| 4 | Àrea de diaris i revistes | 10 | Despatx de direcció |
| 5 | Àrea d'informació i fons infantil | 11 | Espai de descans de personal |
| 6 | Espai polivalent | 12 | Sanitaris |
| | | 13 | Dependències municipals |

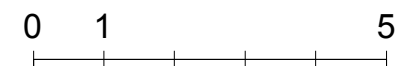


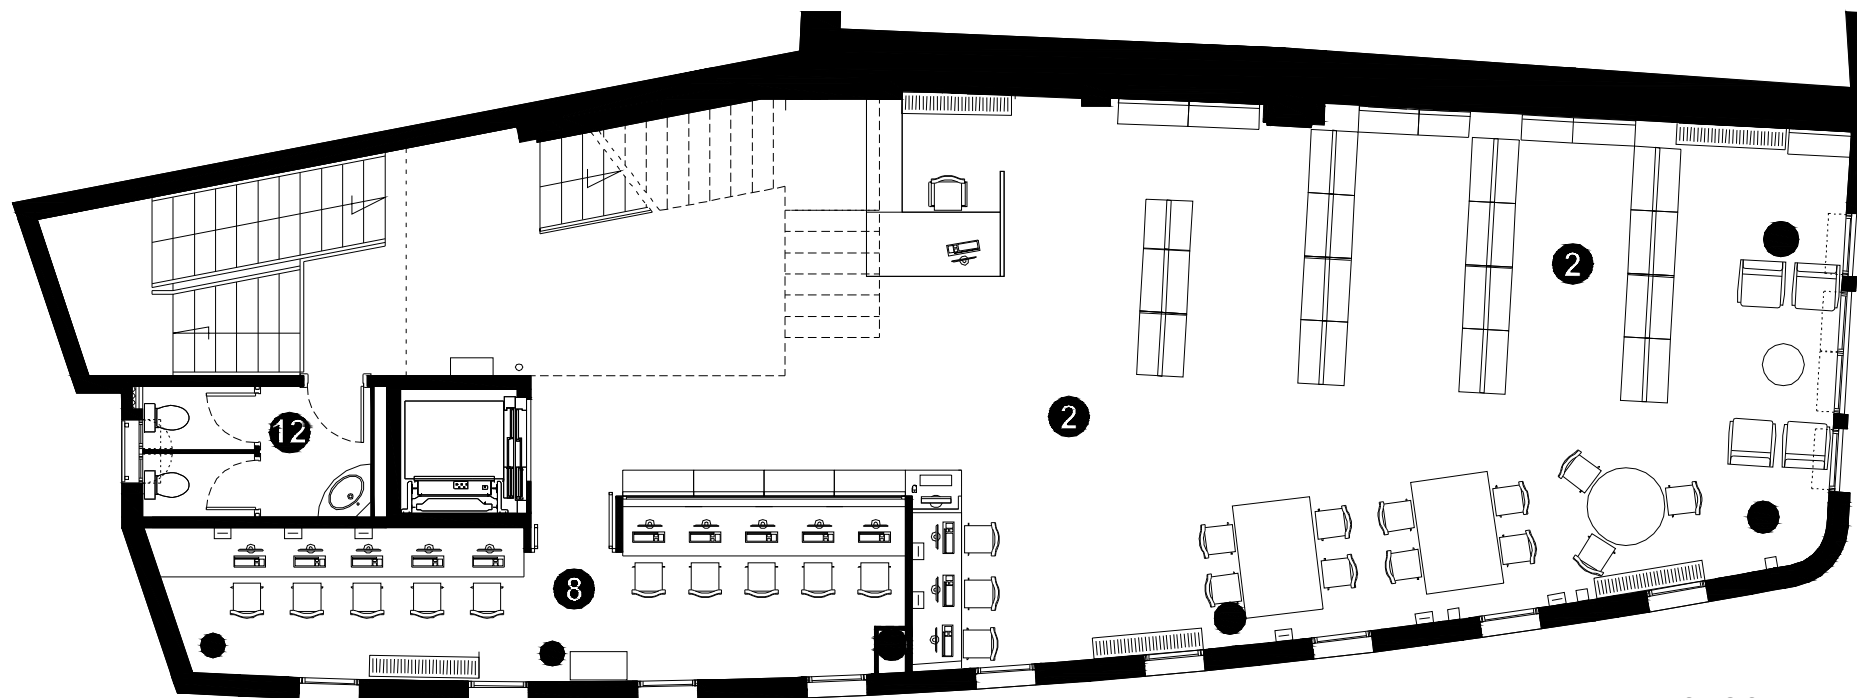

PLANTA SEGONA

- | | | | |
|---|-----------------------------------|----|------------------------------|
| 1 | Àrea d'accés | 7 | Espai de suport |
| 2 | Àrea d'informació i fons general | 8 | Espai de formació |
| 3 | Àrea de música i imatge | 9 | Espai de treball intern |
| 4 | Àrea de diaris i revistes | 10 | Despatx de direcció |
| 5 | Àrea d'informació i fons infantil | 11 | Espai de descans de personal |
| 6 | Espai polivalent | 12 | Sanitaris |
| | | 13 | Dependències municipals |

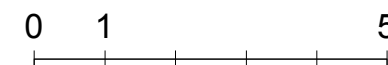

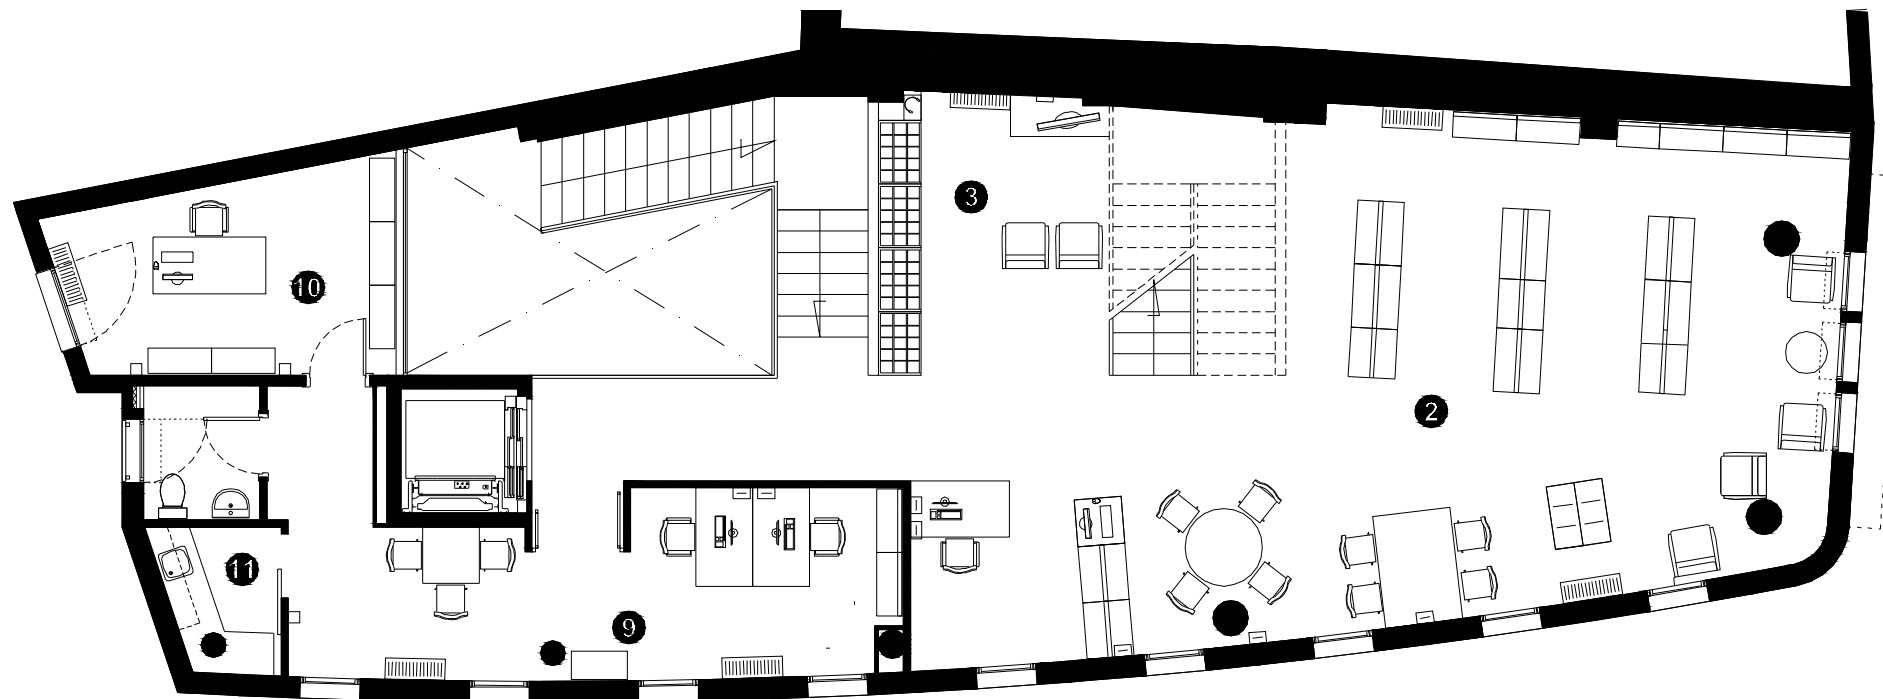

- | | | | |
|---|-----------------------------------|----|------------------------------|
| 1 | Àrea d'accés | 7 | Espai de suport |
| 2 | Àrea d'informació i fons general | 8 | Espai de formació |
| 3 | Àrea de música i imatge | 9 | Espai de treball intern |
| 4 | Àrea de diaris i revistes | 10 | Despatx de direcció |
| 5 | Àrea d'informació i fons infantil | 11 | Espai de descans de personal |
| 6 | Espai polivalent | 12 | Sanitaris |
| | | 13 | Dependències municipals |

PLANTA TERCERA

