



BIBLIOTECA LA BÒBILA L'HOSPITALET DE LLOBREGAT



Superfície Útil:


1.050 m²

Superfície Construïda:


1.140 m²


Arquitectes:

Germà Vidal

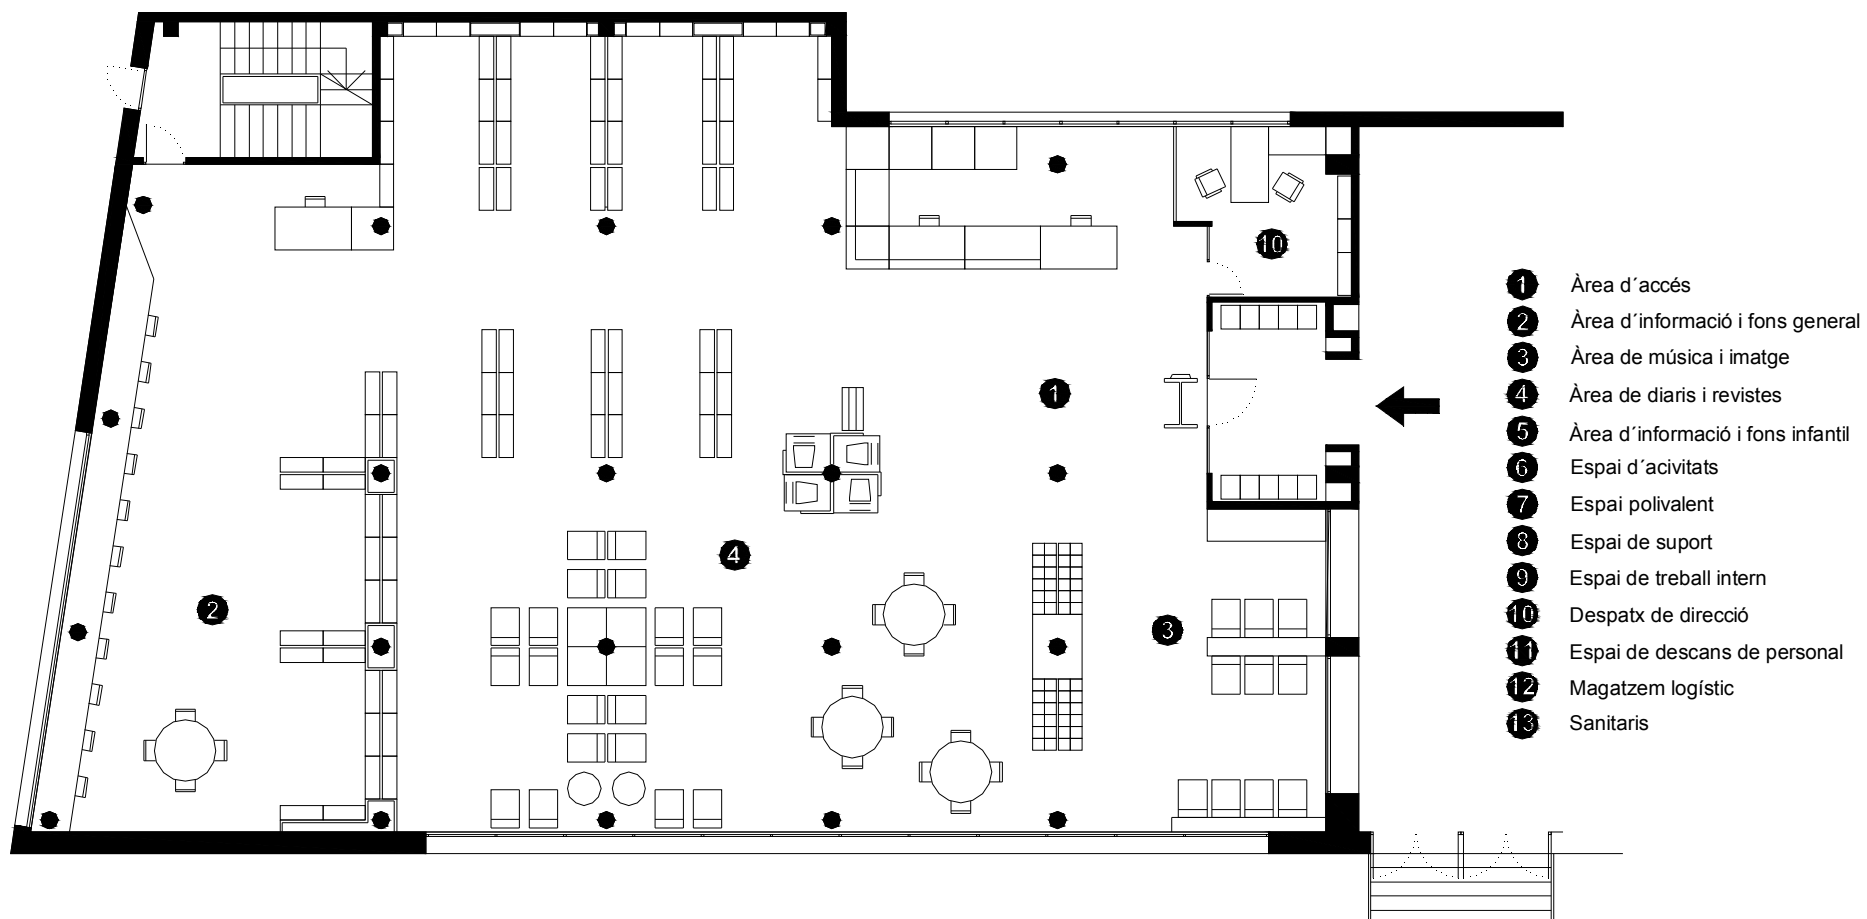


Planta Primera

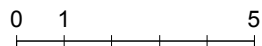


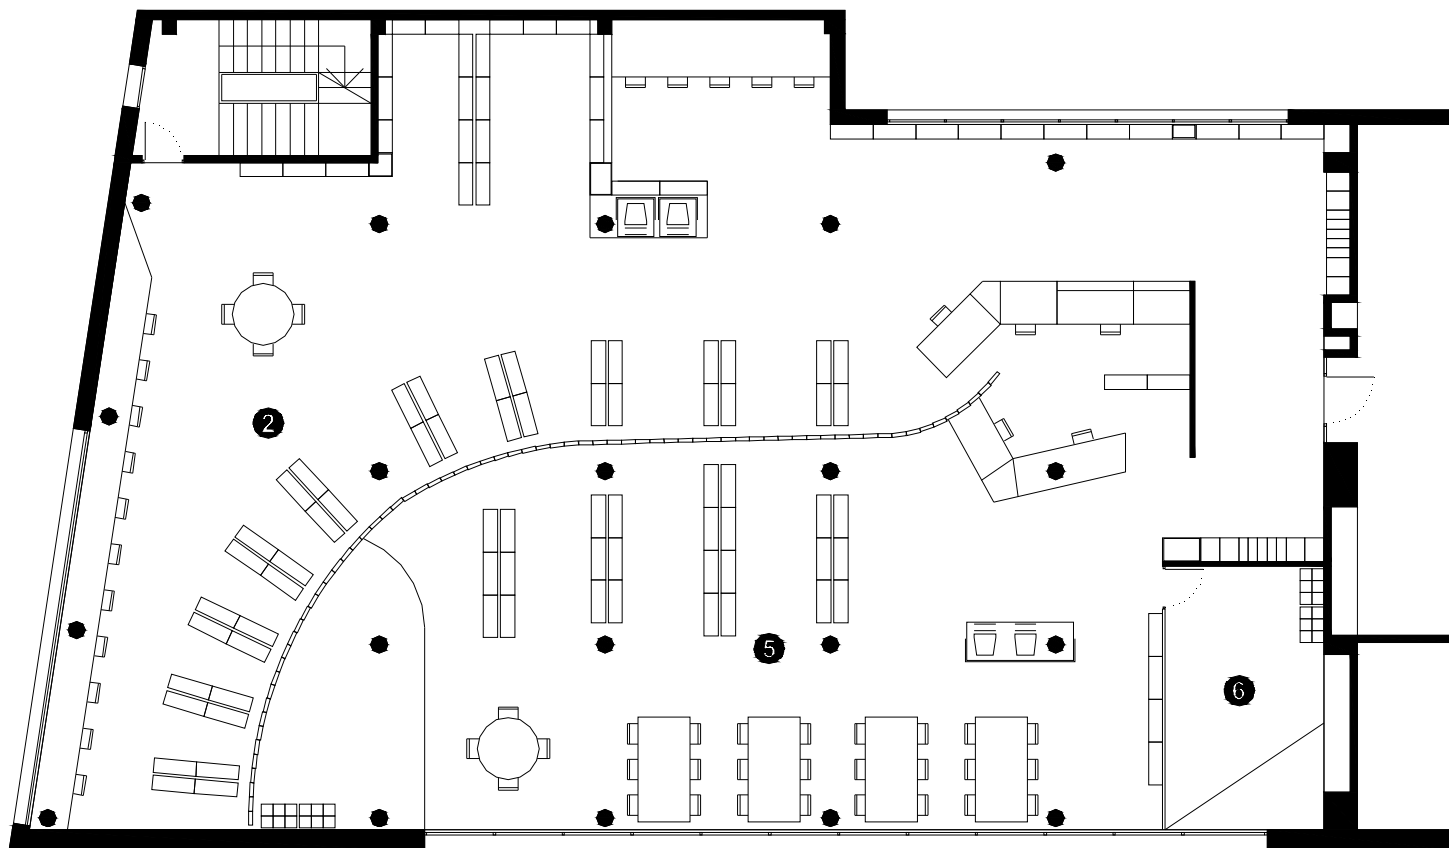

- 1 Àrea d'accés
- 2 Àrea d'informació i fons general
- 3 Àrea de música i imatge
- 4 Àrea de diaris i revistes
- 5 Àrea d'informació i fons infantil
- 6 Espai d'activitats
- 7 Espai polivalent
- 8 Espai de suport
- 9 Espai de treball intern
- 10 Despatx de direcció
- 11 Espai de descans de personal
- 12 Magatzem logístic
- 13 Sanitaris


Planta Segona

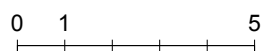

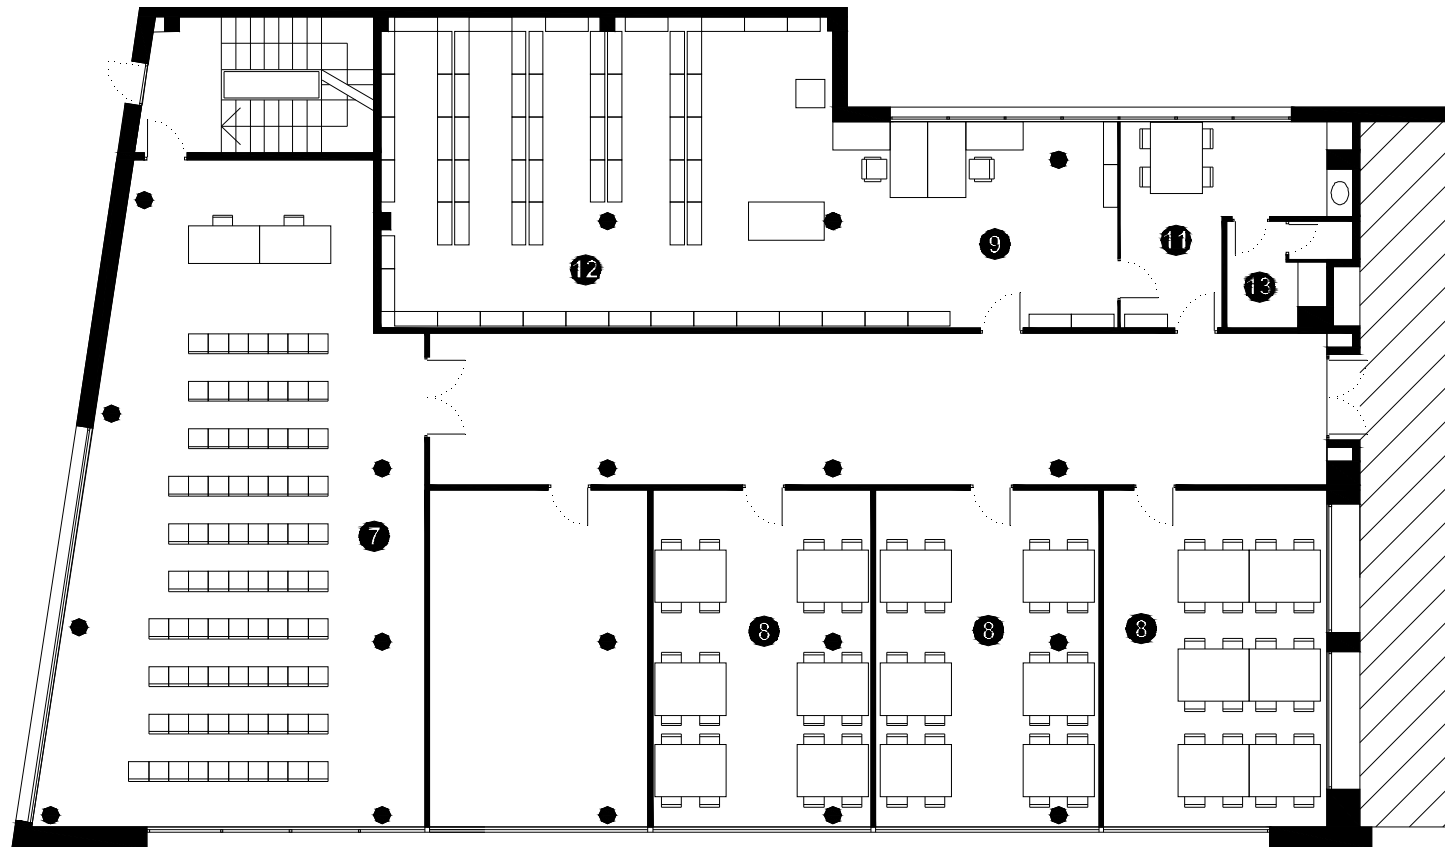

- 1 Àrea d'accés
- 2 Àrea d'informació i fons general
- 3 Àrea de música i imatge
- 4 Àrea de diaris i revistes
- 5 Àrea d'informació i fons infantil
- 6 Espai d'activitats
- 7 Espai polivalent
- 8 Espai de suport
- 9 Espai de treball intern
- 10 Despatx de direcció
- 11 Espai de descans de personal
- 12 Magatzem logístic
- 13 Sanitaris

Planta Tercera

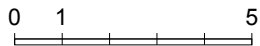

**Diputació
Barcelona** | Àrea de Presidència

Gerència de Serveis de Biblioteques

Comte d'Urgell, 187. 08036 Barcelona

Tel. 934 022 545

gs.biblioteques@diba.cat · www.diba.cat/biblioteques