



## **BIBLIOTECA CAL GALLIFA SANT JOAN DE VILATORRADA**



**Superfície Útil:**


858 m<sup>2</sup>

**Superfície Construïda:**

962 m<sup>2</sup>

**Arquitectes:**

Ferran Pelegrina

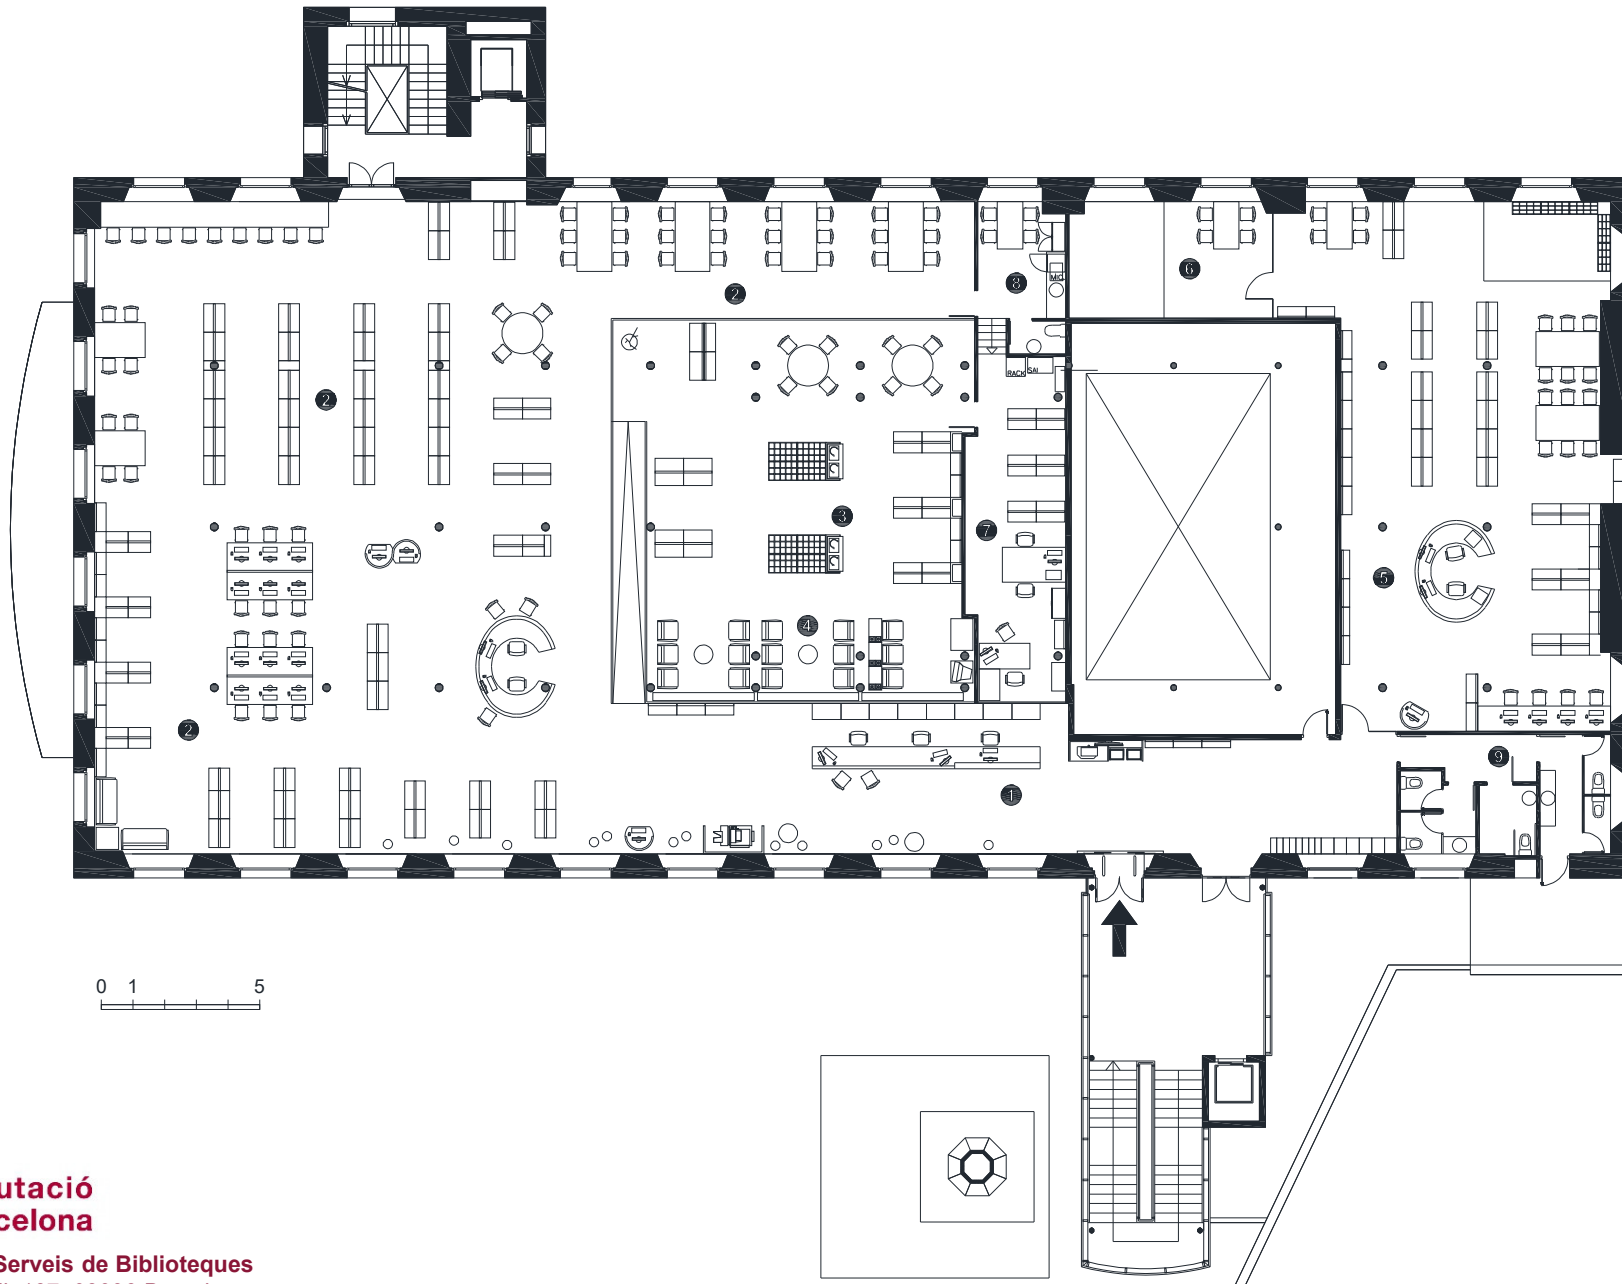

- ① Àrea d'accés
- ② Àrea d'informació i fons general
- ③ Àrea de música i imatge
- ④ Àrea de diaris i revistes
- ⑤ Àrea d'informació i fons infantil
- ⑥ Espai d'activitats
- ⑦ Espai de treball intern
- ⑧ Espai de descans de personal
- ⑨ Sanitaris

0 1 5