



BIBLIOTECA SALVADOR VIVES CASAJUANA SANT VICENÇ DE CASTELLET



Superfície Útil:


1.836 m²

Superfície Construïda:

2.177 m²


Arquitectes:


Batllori & Trepal Arquitectes

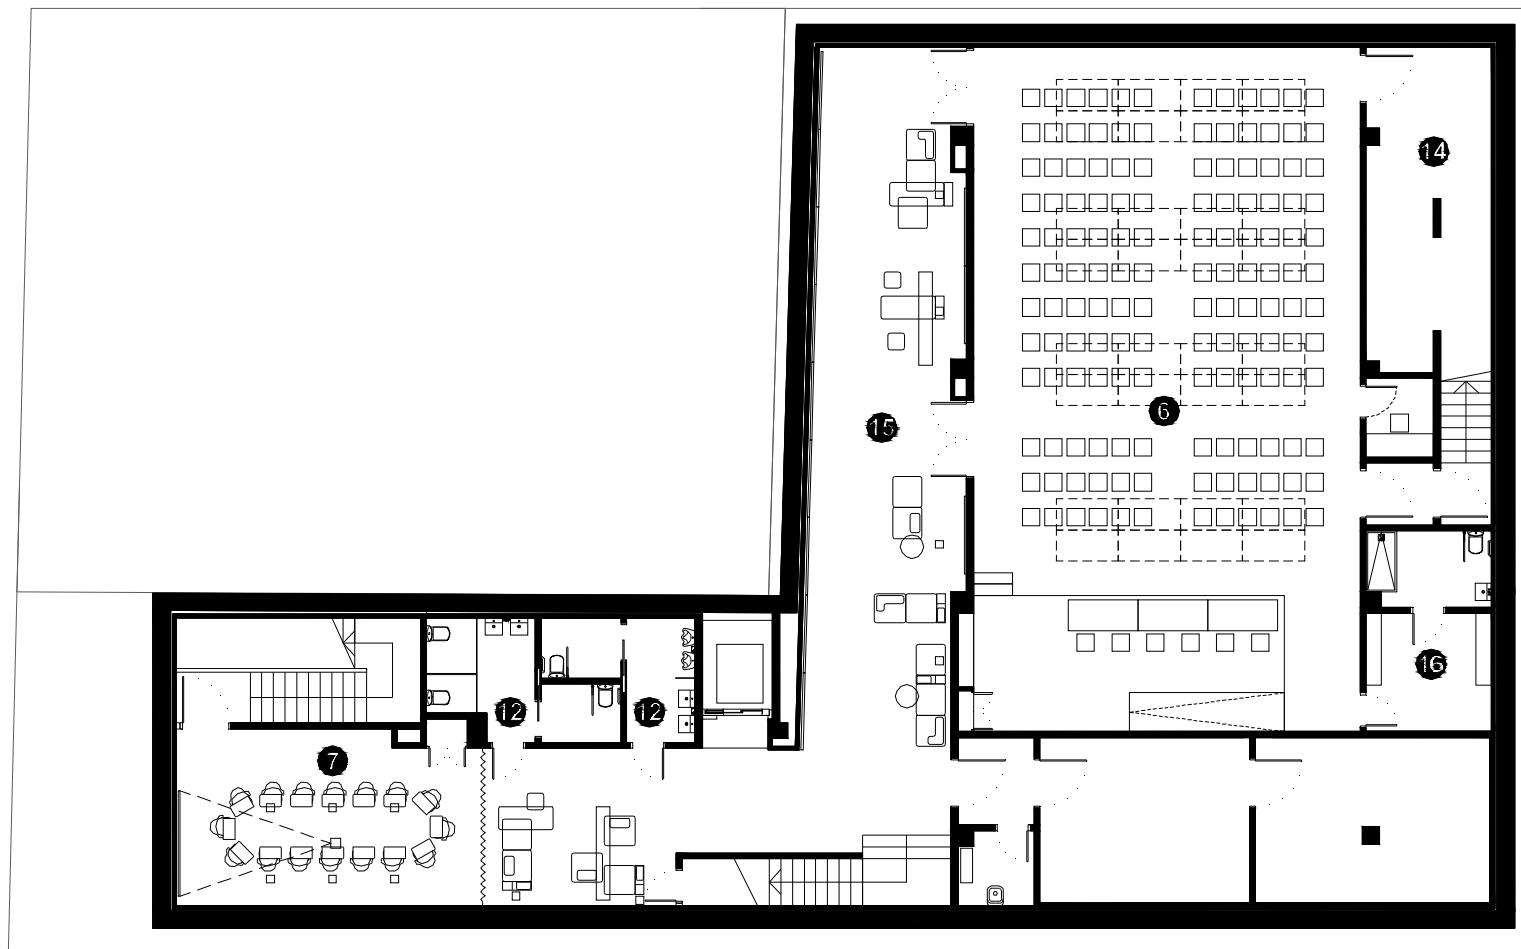

- ① Àrea d'accés
- ② Àrea d'informació i fons general
- ③ Àrea de música i imatge
- ④ Àrea de diaris i revistes
- ⑤ Àrea d'informació i fons infantil
- ⑥ Espai polivalent
- ⑦ Espai de suport
- ⑧ Espai de formació
- ⑨ Espai de treball intern
- ⑩ Despatx de direcció
- ⑪ Espai de descans de personal
- ⑫ Sanitaris
- ⑬ Dipòsit documental
- ⑭ Magatzem de l'espai polivalent
- ⑮ Foyer/Sala d'exposicions
- ⑯ Vestidor
- ⑰ Zona de còmic

PLANTA INFERIOR

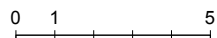


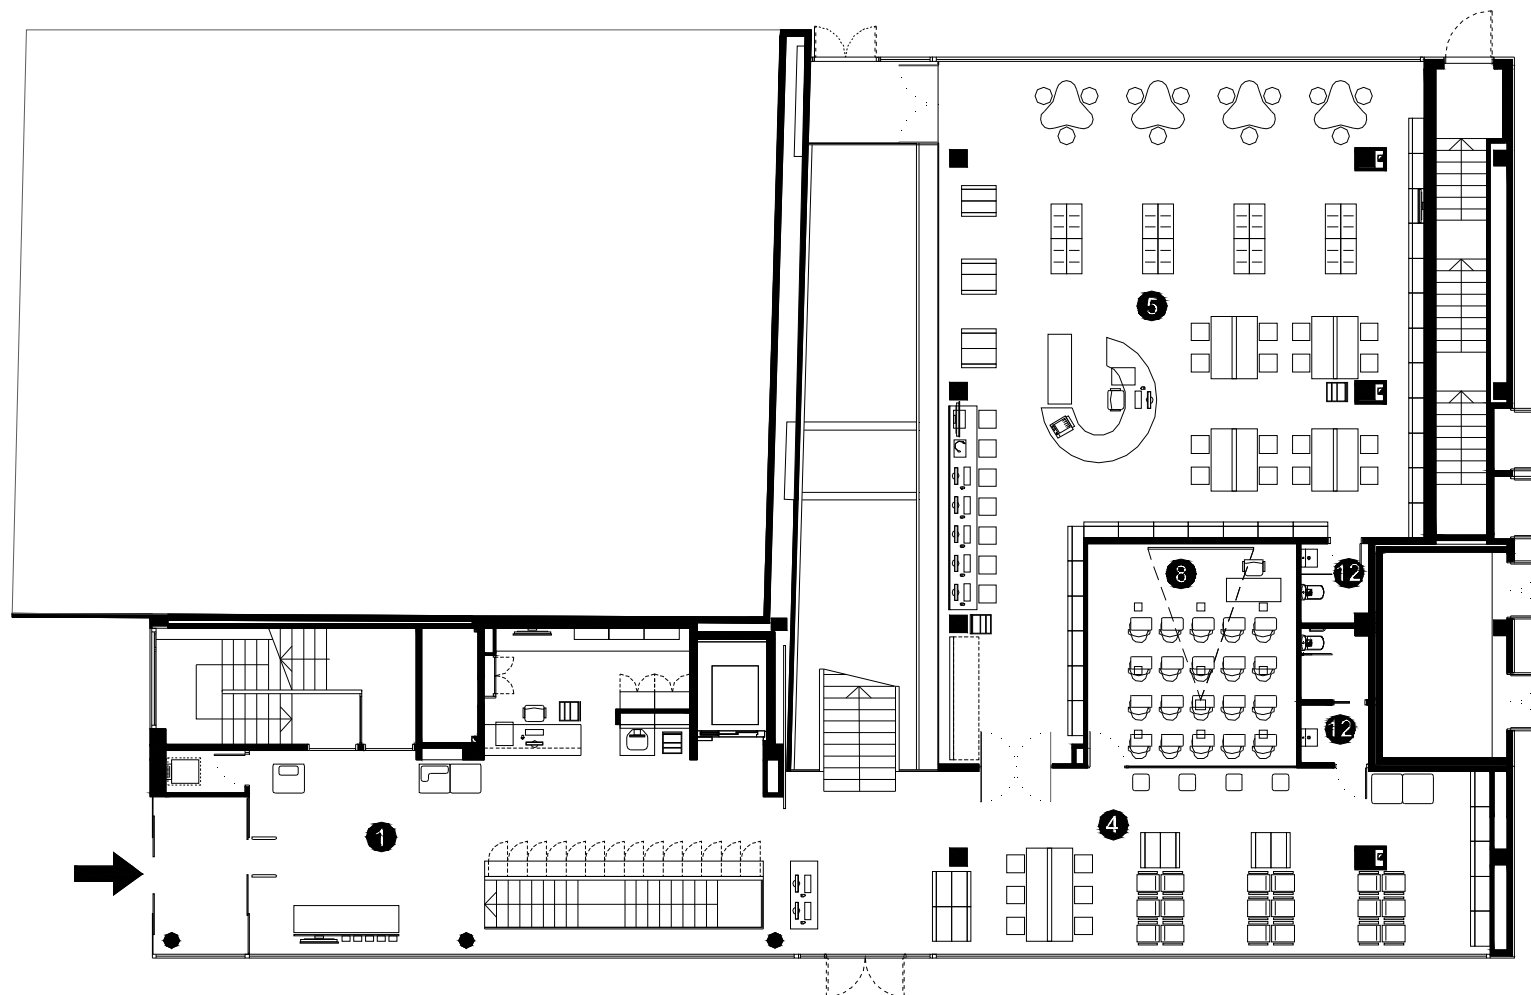

- 1 Àrea d'accés
- 2 Àrea d'informació i fons general
- 3 Àrea de música i imatge
- 4 Àrea de diaris i revistes
- 5 Àrea d'informació i fons infantil
- 6 Espai polivalent
- 7 Espai de suport
- 8 Espai de formació
- 9 Espai de treball intern
- 10 Despatx de direcció
- 11 Espai de descans de personal
- 12 Sanitaris
- 13 Dipòsit documental
- 14 Magatzem de l'espai polivalent
- 15 Foyer/Sala d'exposicions
- 16 Vestidor
- 17 Zona de còmic


PLANTA ACCÉS




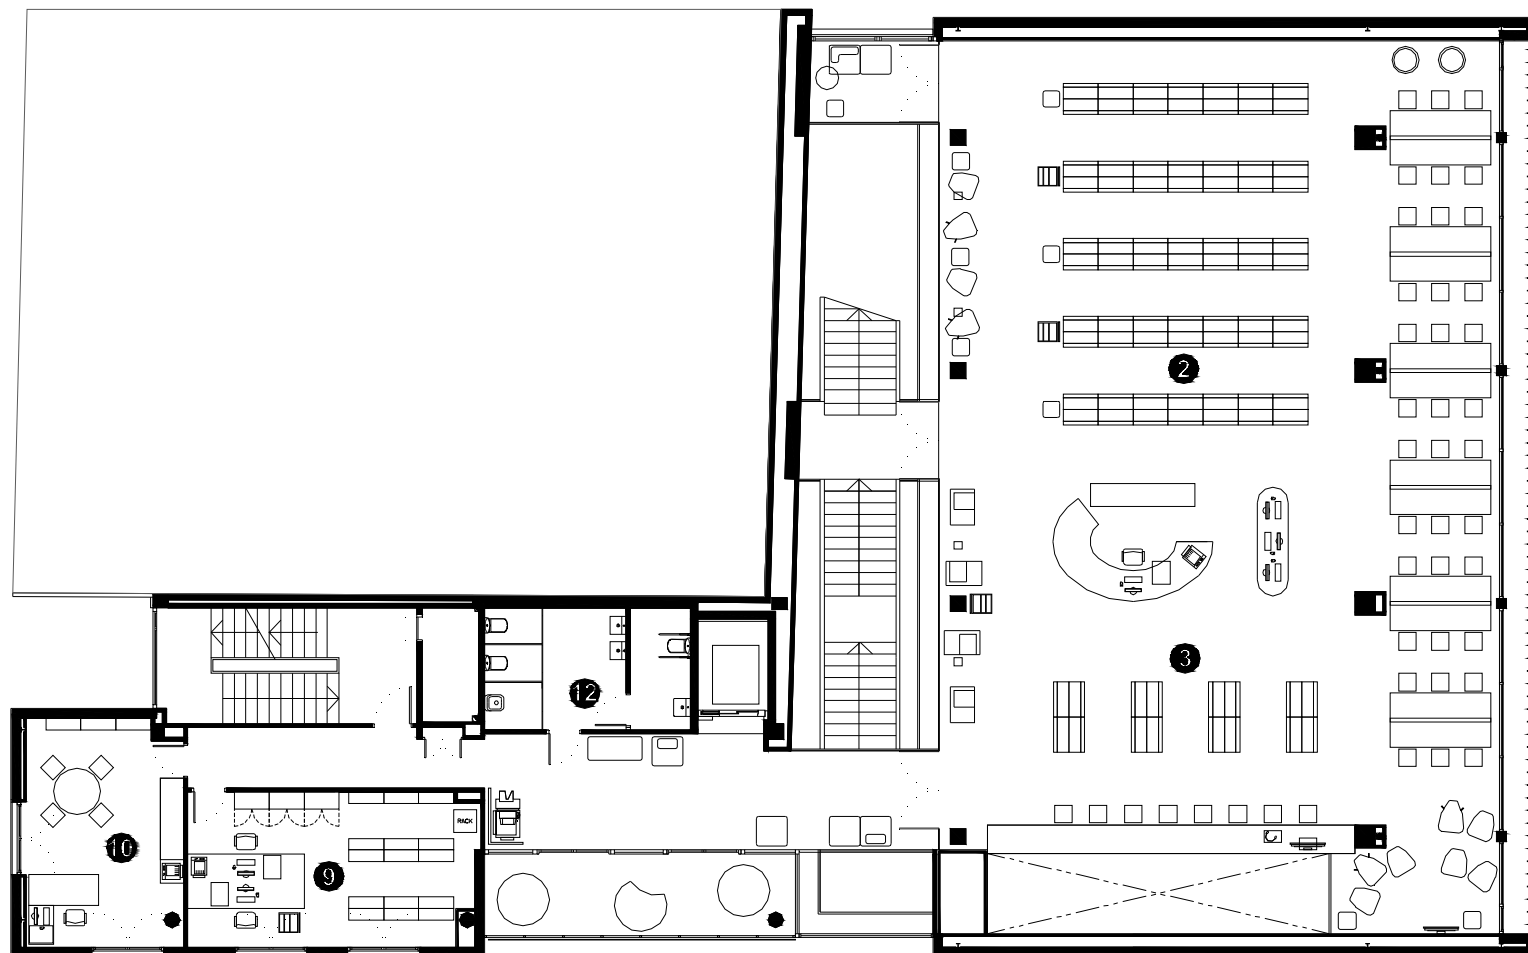

- 1 Àrea d'accés
- 2 Àrea d'informació i fons general
- 3 Àrea de música i imatge
- 4 Àrea de diaris i revistes
- 5 Àrea d'informació i fons infantil
- 6 Espai polivalent
- 7 Espai de suport
- 8 Espai de formació
- 9 Espai de treball intern
- 10 Despatx de direcció
- 11 Espai de descans de personal
- 12 Sanitaris
- 13 Dipòsit documental
- 14 Magatzem de l'espai polivalent
- 15 Foyer/Sala d'exposicions
- 16 Vestidor
- 17 Zona de còmic

PLANTA PRIMERA

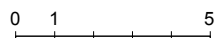

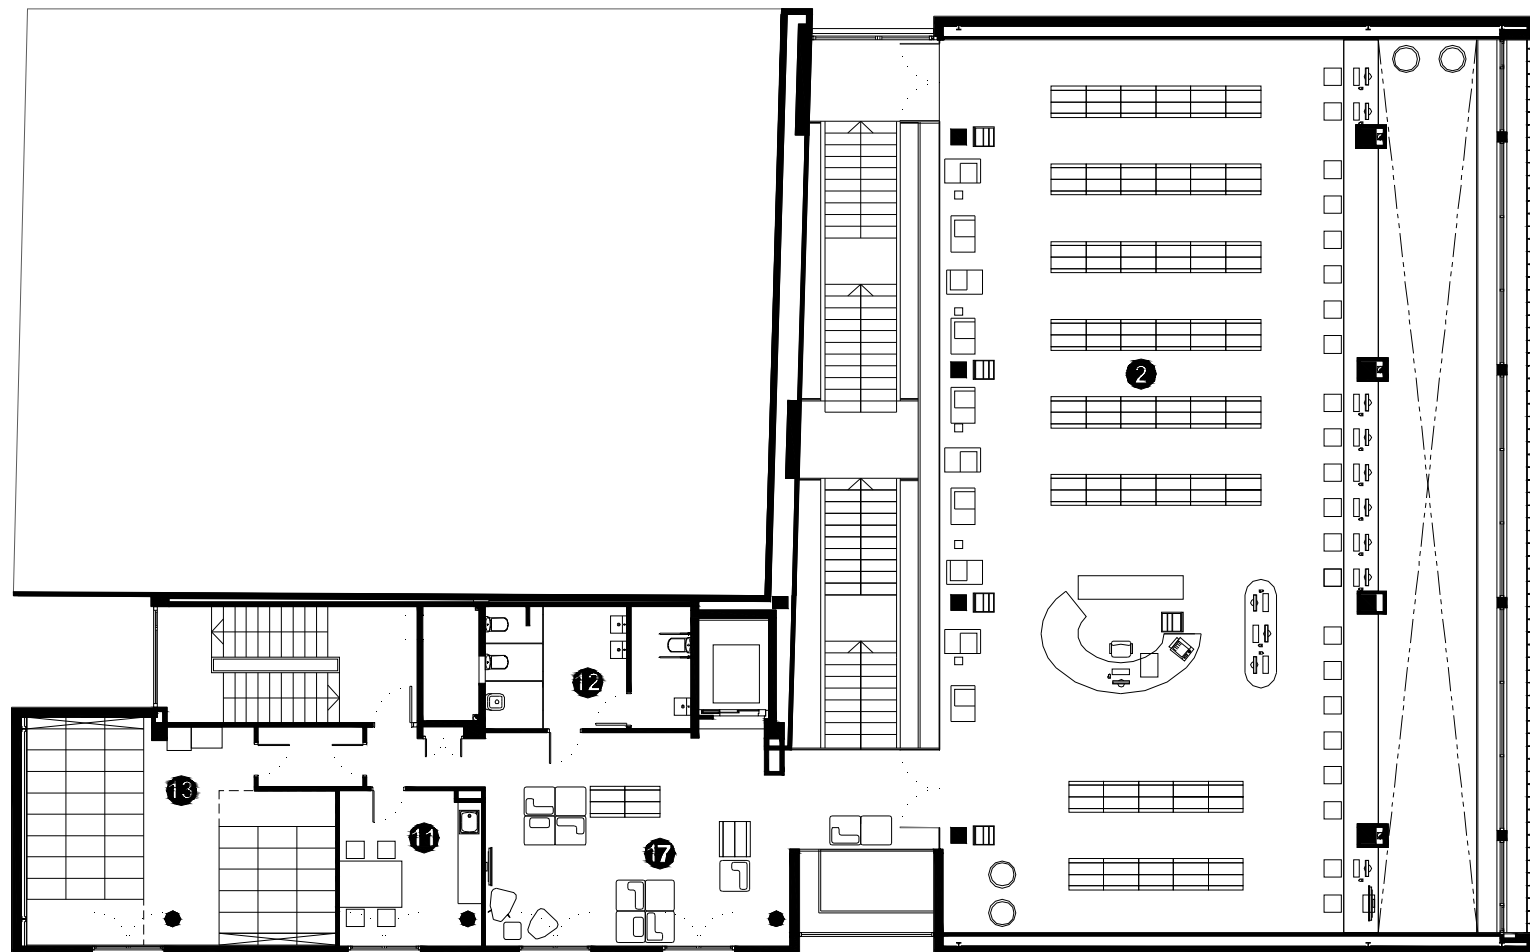

- 1 Àrea d'accés
- 2 Àrea d'informació i fons general
- 3 Àrea de música i imatge
- 4 Àrea de diaris i revistes
- 5 Àrea d'informació i fons infantil
- 6 Espai polivalent
- 7 Espai de suport
- 8 Espai de formació
- 9 Espai de treball intern
- 10 Despatx de direcció
- 11 Espai de descans de personal
- 12 Sanitaris
- 13 Dipòsit documental
- 14 Magatzem de l'espai polivalent
- 15 Foyer/Sala d'exposicions
- 16 Vestidor
- 17 Zona de còmic

PLANTA SEGONA







**Diputació
Barcelona** | Àrea de Presidència

Gerència de Serveis de Biblioteques

Comte d'Urgell, 187. 08036 Barcelona

Tel. 934 022 545

gs.biblioteques@diba.cat · www.diba.cat/biblioteques