




BIBLIOTECA MONT-ÀGORA SANTA MARGARIDA DE MONTBUI



Superfície Útil:
972 m²

Superfície Construïda:
1.121 m²


Arquitectes:
Pere Puig

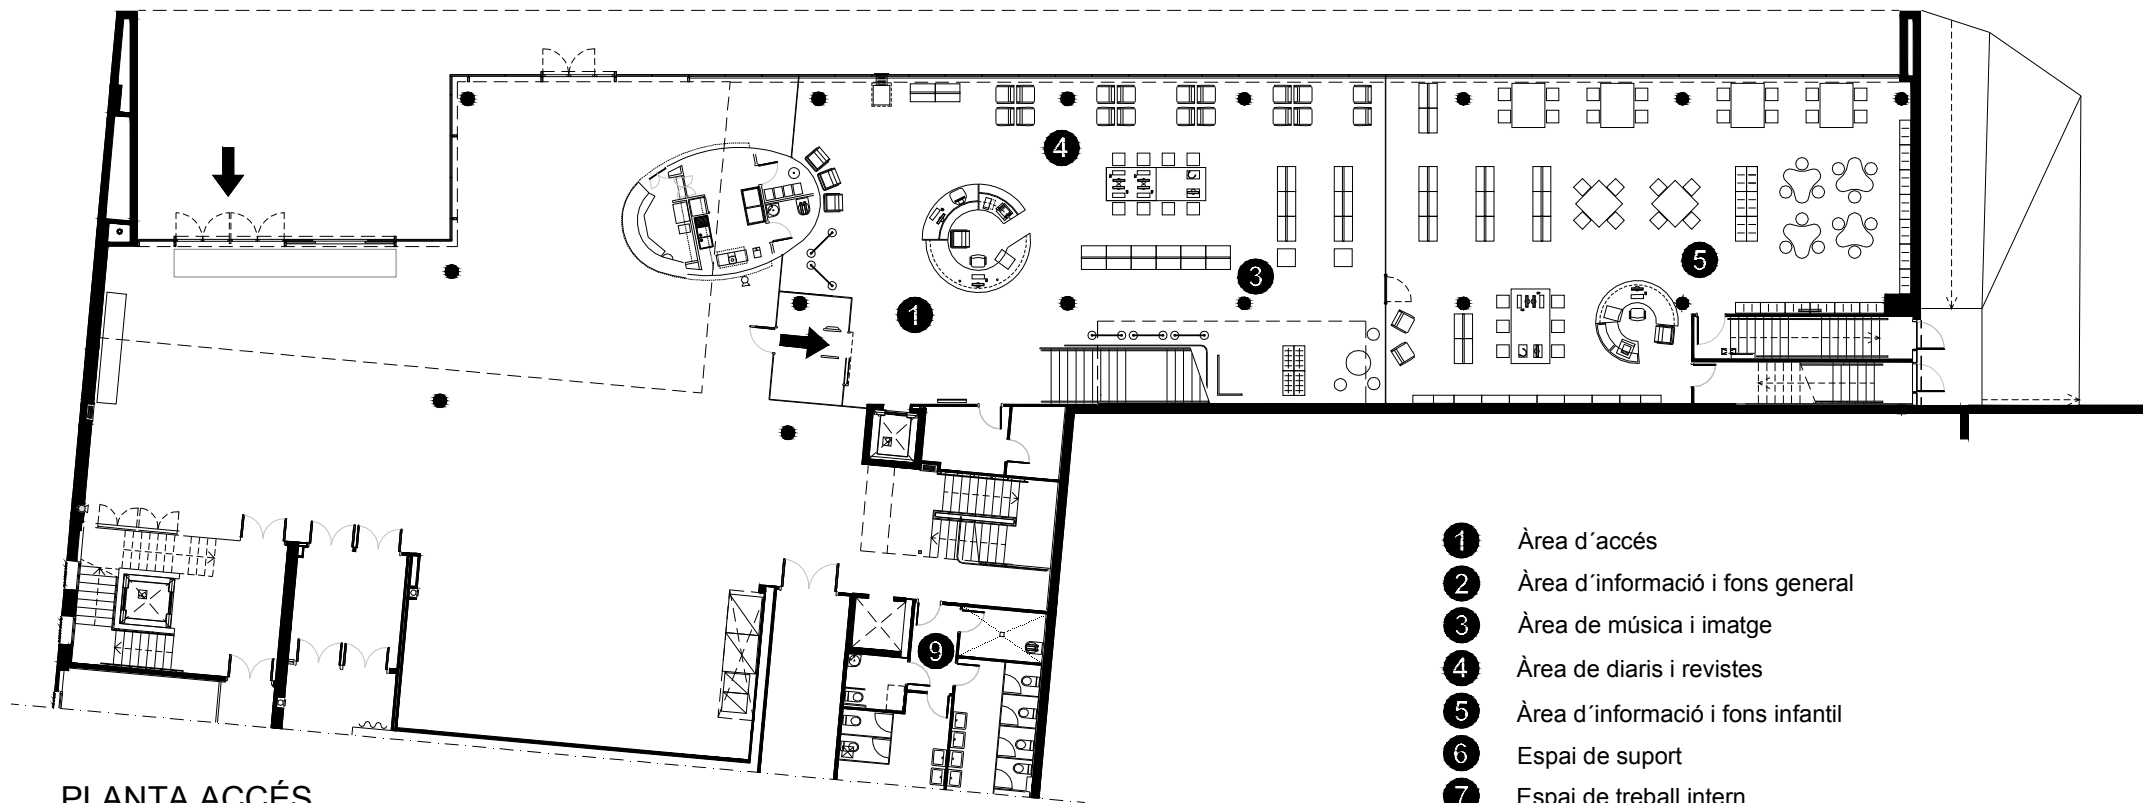

PLANTA ACCÉS

0 1 5

- 1 Àrea d'accés
- 2 Àrea d'informació i fons general
- 3 Àrea de música i imatge
- 4 Àrea de diaris i revistes
- 5 Àrea d'informació i fons infantil
- 6 Espai de suport
- 7 Espai de treball intern
- 8 Magatzem
- 9 Sanitaris

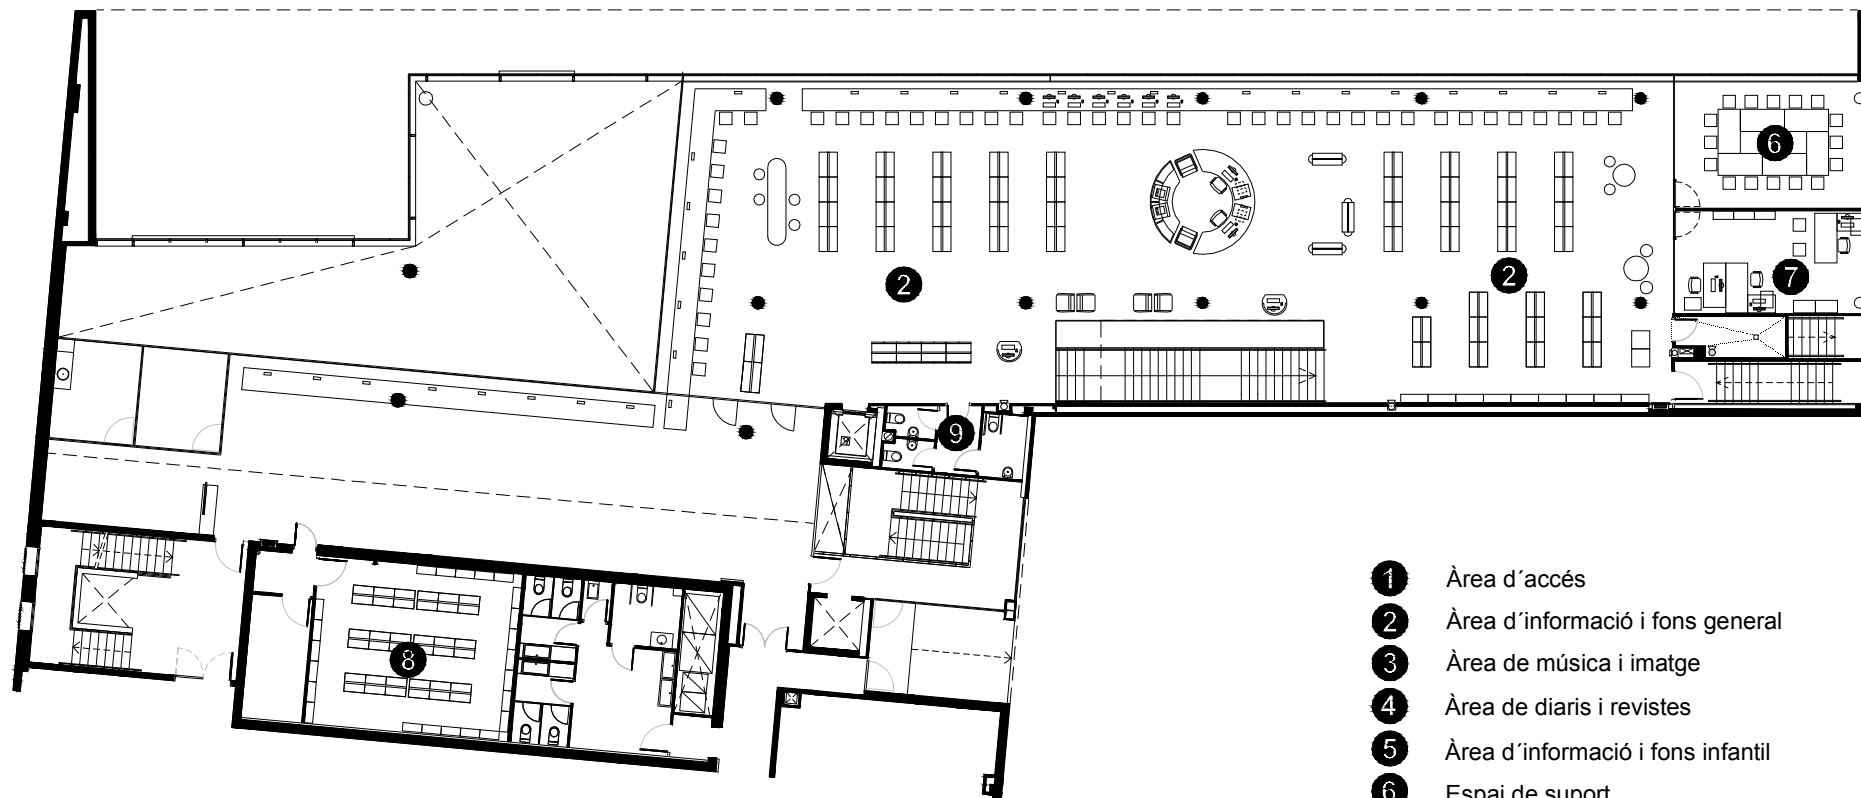

PLANTA SUPERIOR



- ① Àrea d'accés
- ② Àrea d'informació i fons general
- ③ Àrea de música i imatge
- ④ Àrea de diaris i revistes
- ⑤ Àrea d'informació i fons infantil
- ⑥ Espai de suport
- ⑦ Espai de treball intern
- ⑧ Magatzem
- ⑨ Sanitaris

