



BIBLIOTECA BELLVITGE L'HOSPITALET DE LLOBREGAT



Superfície Útil:


1.801 M2

Superfície Construïda:

2.018 m2

Arquitectes:


Jordi Henrich(Àrea Metropolitana)

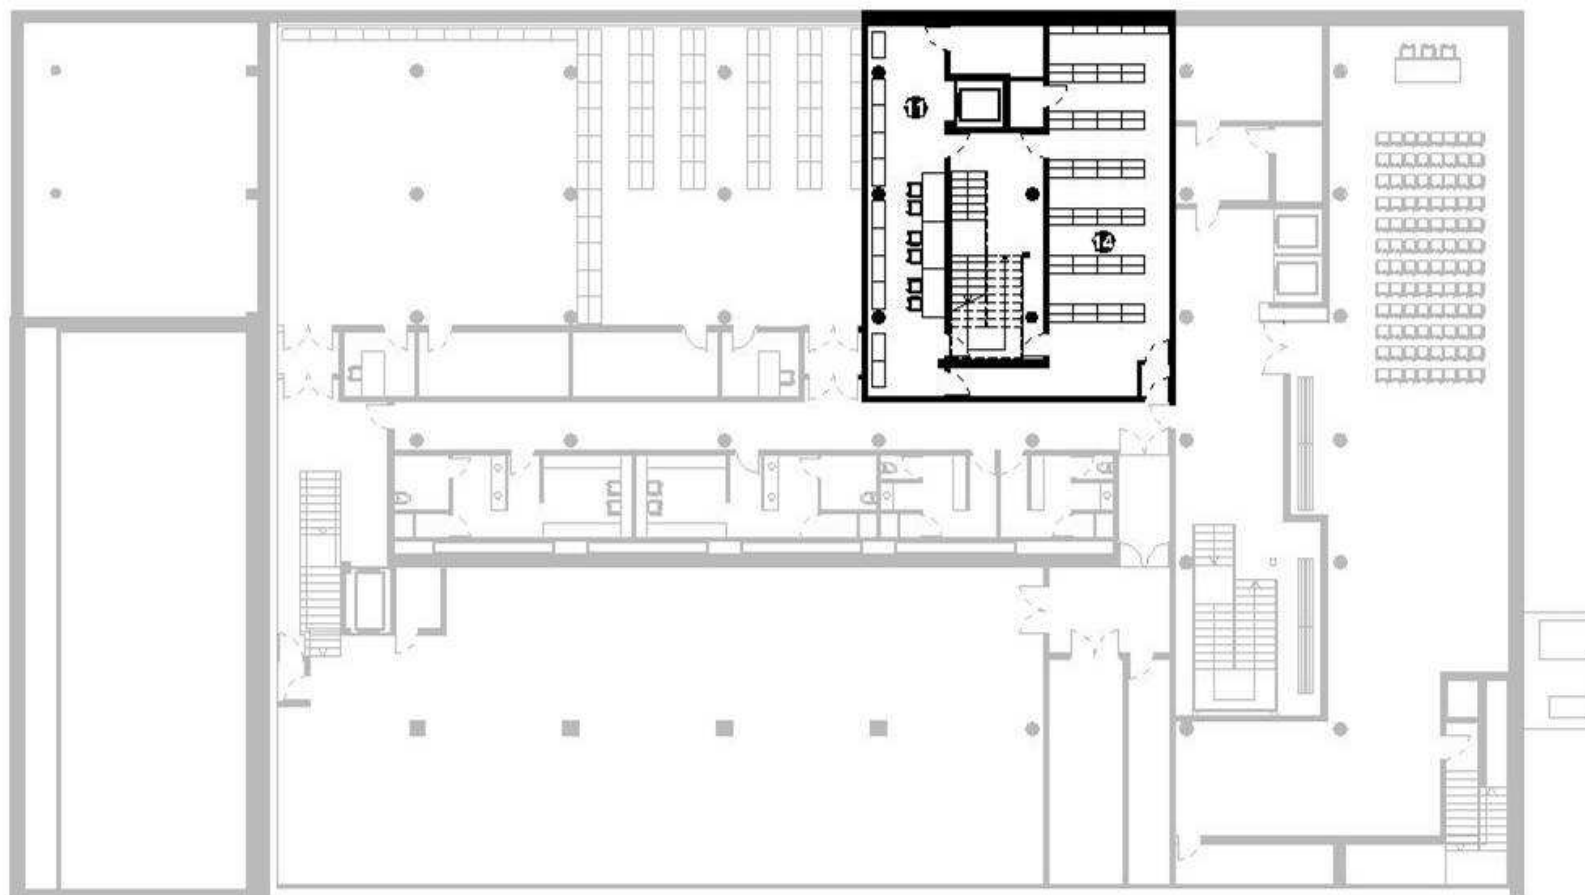





PLANTA INFERIOR

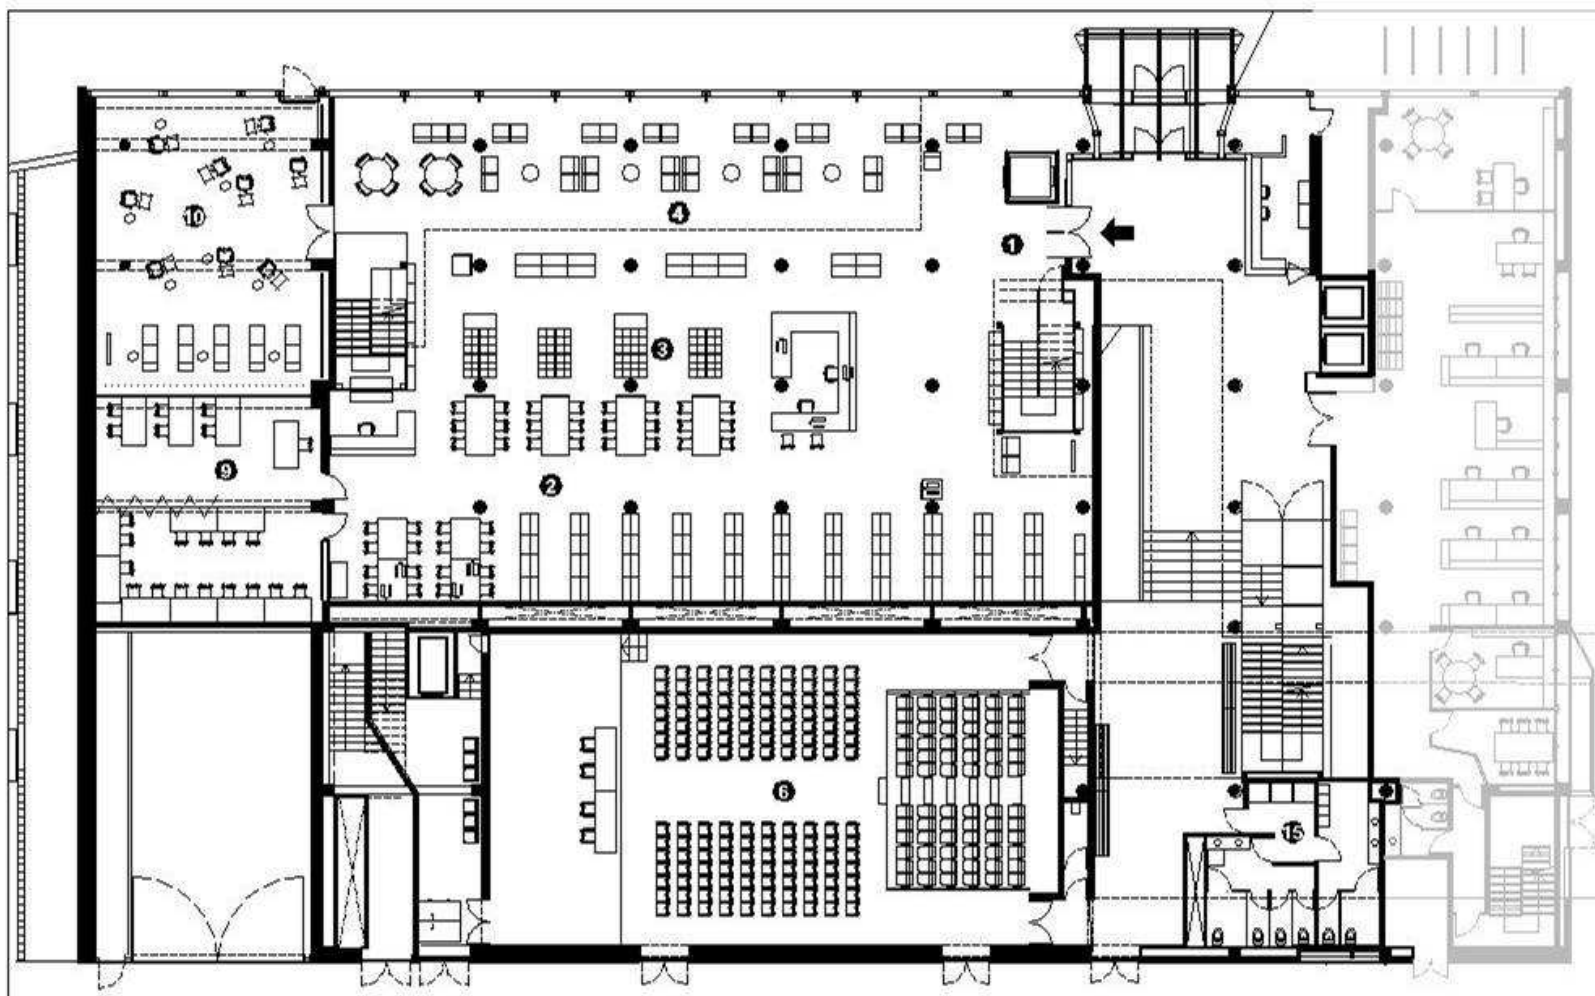

- 15 Serveis
- 16 Terrassa

PLANTA ACCÉS



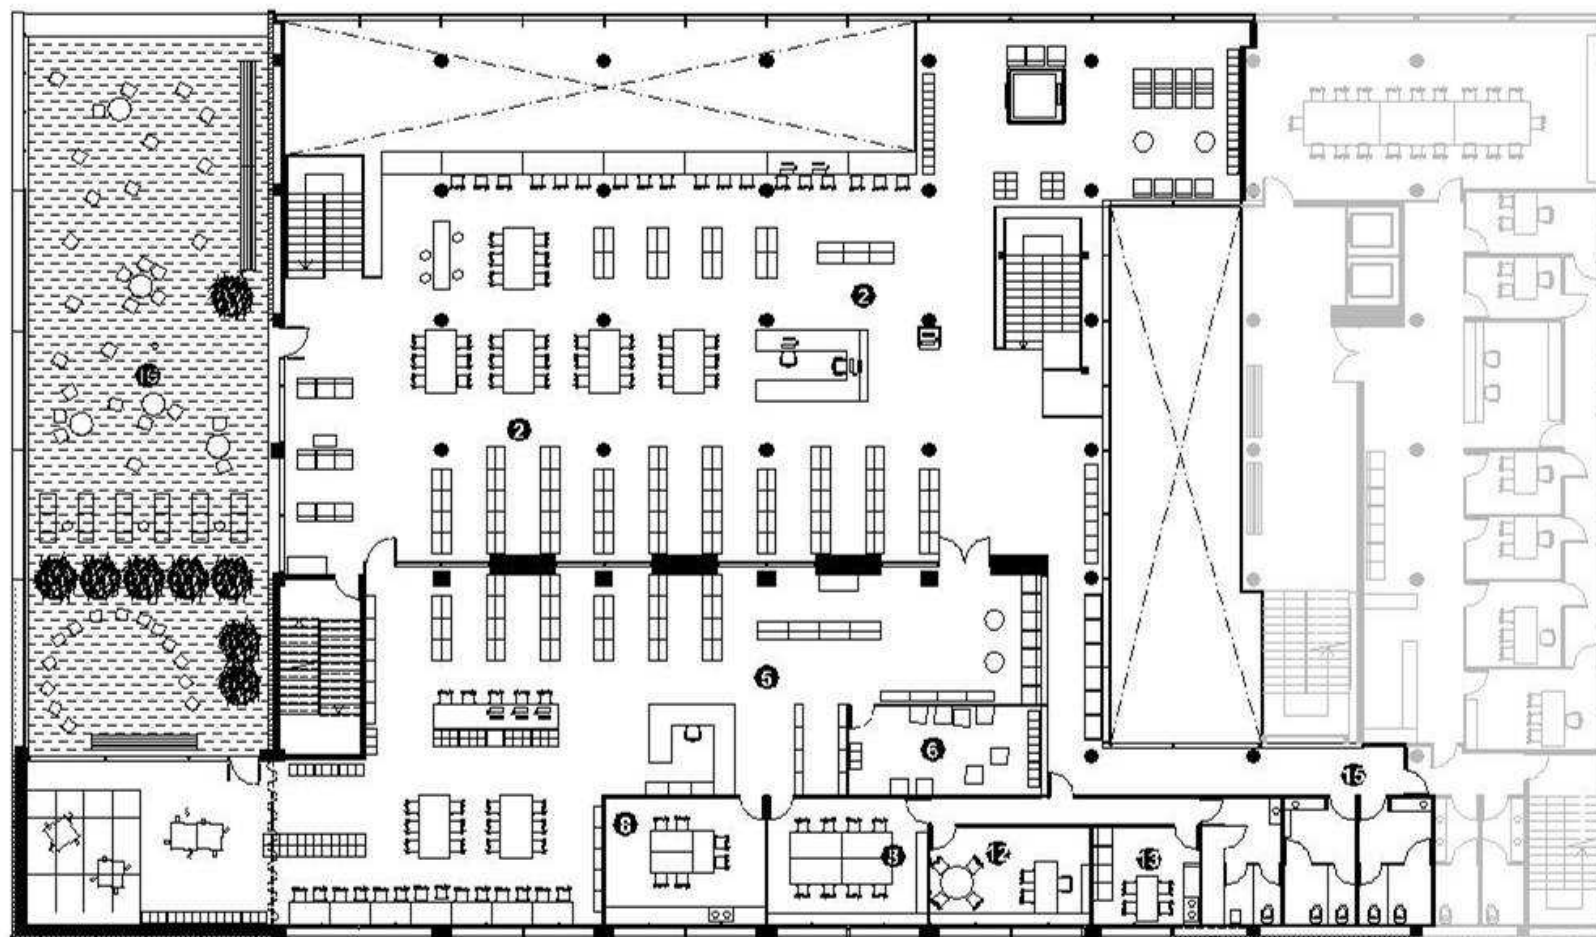

- 1 Àrea d'accés
- 2 Àrea d'informació i fons general
- 3 Àrea de música i imatge
- 4 Àrea de diaris i revistes
- 5 Àrea d'informació i fons infantil
- 6 Espai d'activitats
- 7 Espai polivalent
- 8 Espai de suport
- 9 Espai de formació
- 10 Espai chill-out
- 11 Espai de treball intern
- 12 Despatx de direcció
- 13 Espai de descans de personal
- 14 Dipòsit documental
- 15 Sanitaris
- 16 Terrassa

PLANTA SUPERIOR

0 1 5



